


認定・識別番号：認評栓第26~36号・S01
使　用　圧：1.0MPa
圧力損失値：0.13MPa

扉詳細図：CT-0103参照

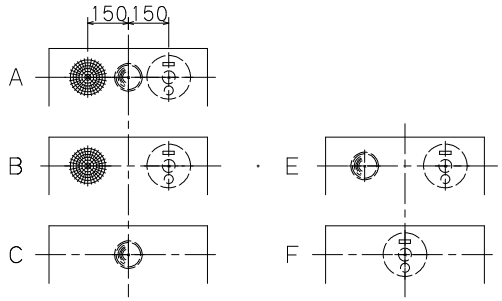


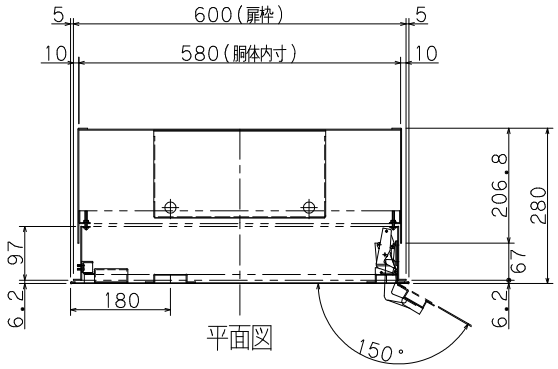


平面図

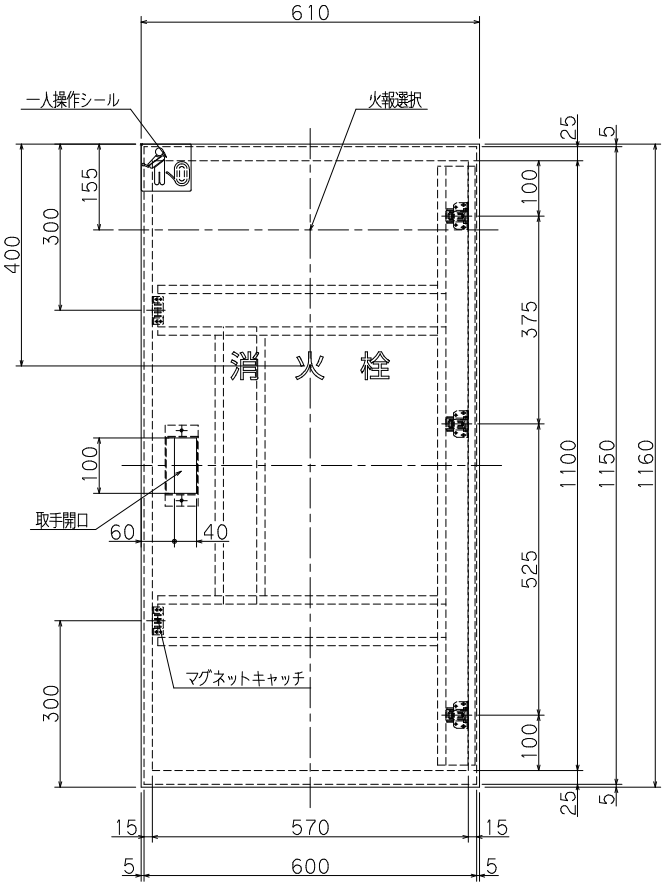

正面図

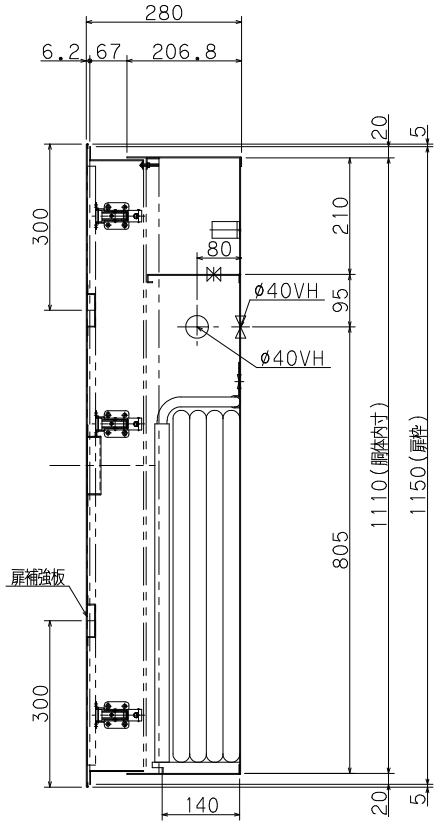

側面図

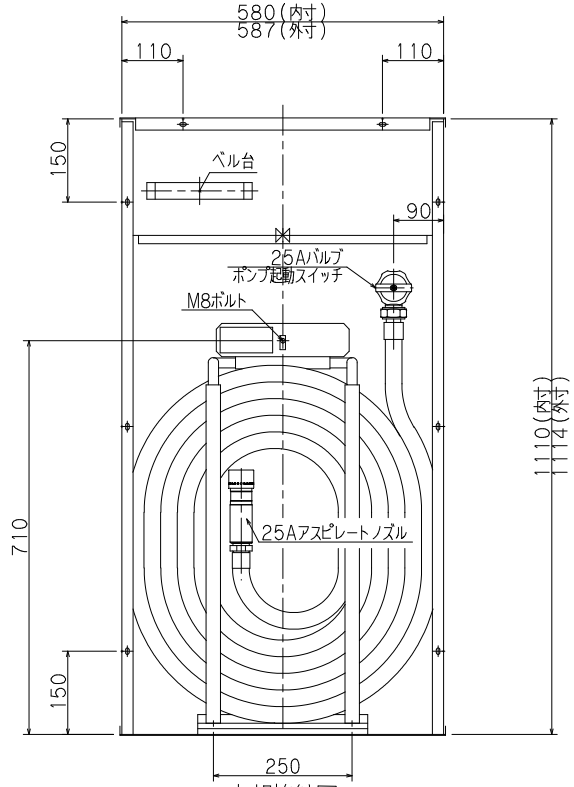

内部格納図

（差込型）　台　（差込型）　台　（差込型）　台

仕様		内部格納品		
材料	t1.6表面処理鋼板	バルブ	25A X 90°	1個
塗装	メラミン樹脂焼付	ノズル	25A アスピレートノズル	1本
塗色	御指定色（　　）	保形ホース	25A X 30M	1本
文字	角ゴシック体カッティングシール貼付	起動方法	バルブ連動方式	

工事名称								
図面名称	ES型広範囲型2号消火栓格納箱（ツインローラー式）					縮尺	1/10	
型式番号	YM-ES-30					原紙	A3	
設計番号	CT-0107-4	データ	共通	営業管理番号				
作成日	2022 年 2 月 15 日	検図	粂	設計	角田	作図	角田	修正
修正日	年 月 日							

YOKOI 株式会社 初田製作所　　標準図