

認定・識別番号：認評栓第26~1号・S01
使　用　圧：1.0MPa
圧力損失値：0.21MPa

詳細図：CT-0009参照


胴体固定方法は
打ち合わせ願います。

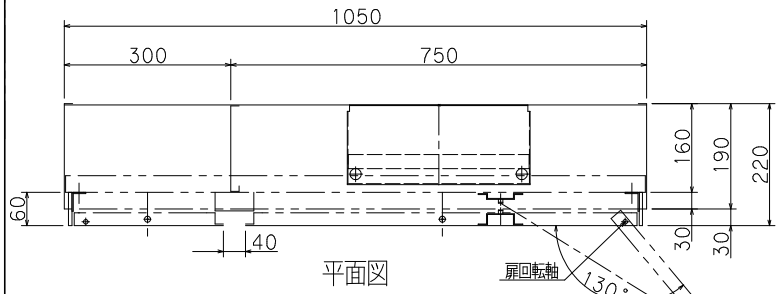


平面図

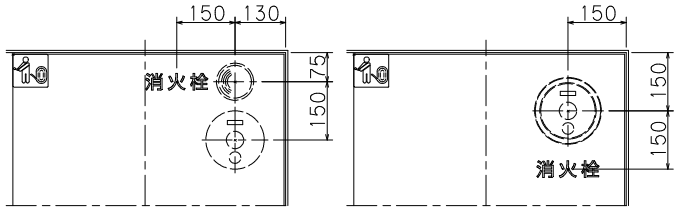


A　B

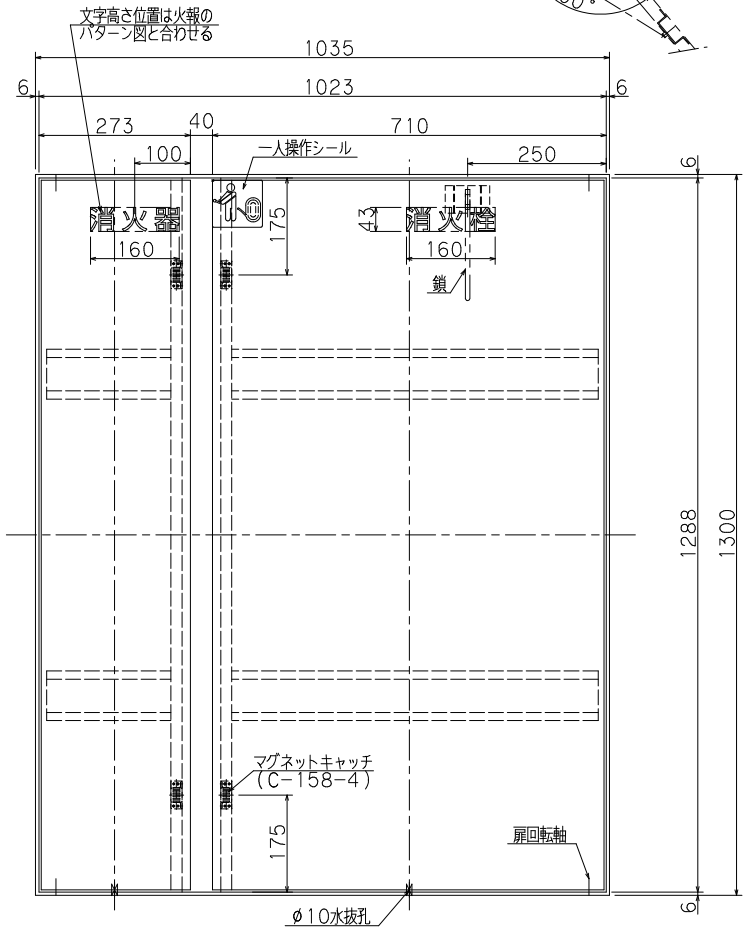


正面図

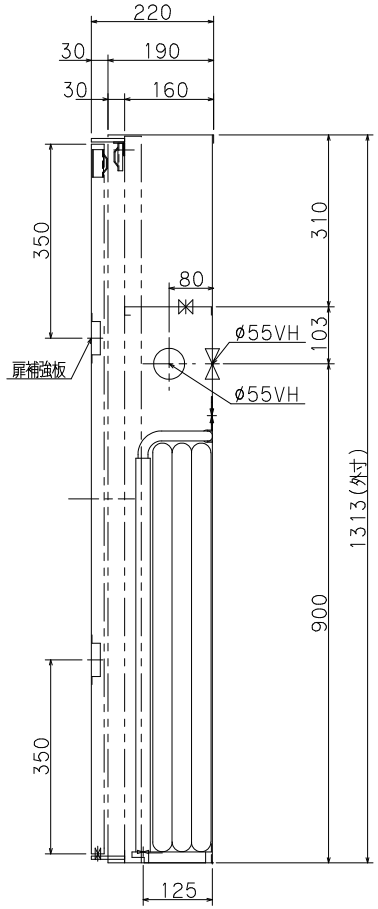

側面図

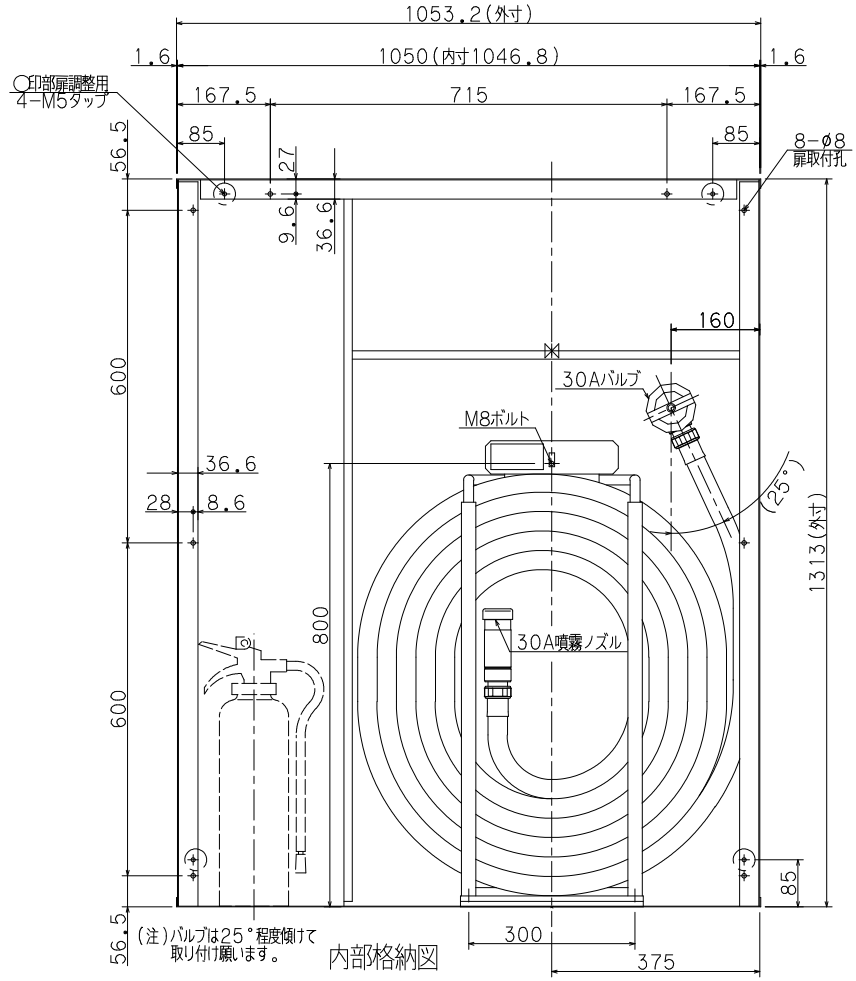

内部格納図

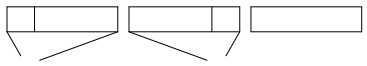

仕様		内部格納品		
材料	t1.6・t2.3表面処理鋼板	バルブ	30A X 90°(配管接続口 40A)	1個
	FB-t6.0 (SS400)	噴霧ノズル	30A 噴霧切換ノズル	1本
塗装	メラミン樹脂焼付	保形ホース	30A X 30M	1本
塗色	御指定色(　　)	起動方法	バルブ連動方式	
文字	角ゴシック体カッティングシール貼付			

(埋込型)　台　(埋込型)　台　(埋込型)　台

工事名称							
図面名称	FB型易操作性1号消火栓(消火器併用)　(HY-PER)					縮尺	1/10
型式番号	YMD-FB-20S(B)					原紙	A3
設計番号	CT-0005-4	データ	共通	営業管理番号			
作成日	2022 年 2 月 15 日	検図	粂	設計	寺本	作図	角田	修正	
修正日	年 月 日						

YOKOI 株式会社 初田製作所　標準図