

認定・識別番号：認評栓第26~1号・S01
使　用　圧：1.0MPa
圧力損失値：0.21MPa


詳細図：CT-0022参照

胴体固定方法は
打ち合わせ願います。

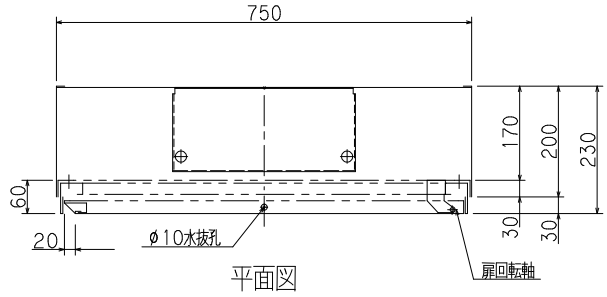


平面図

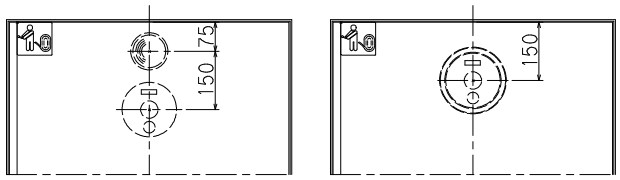


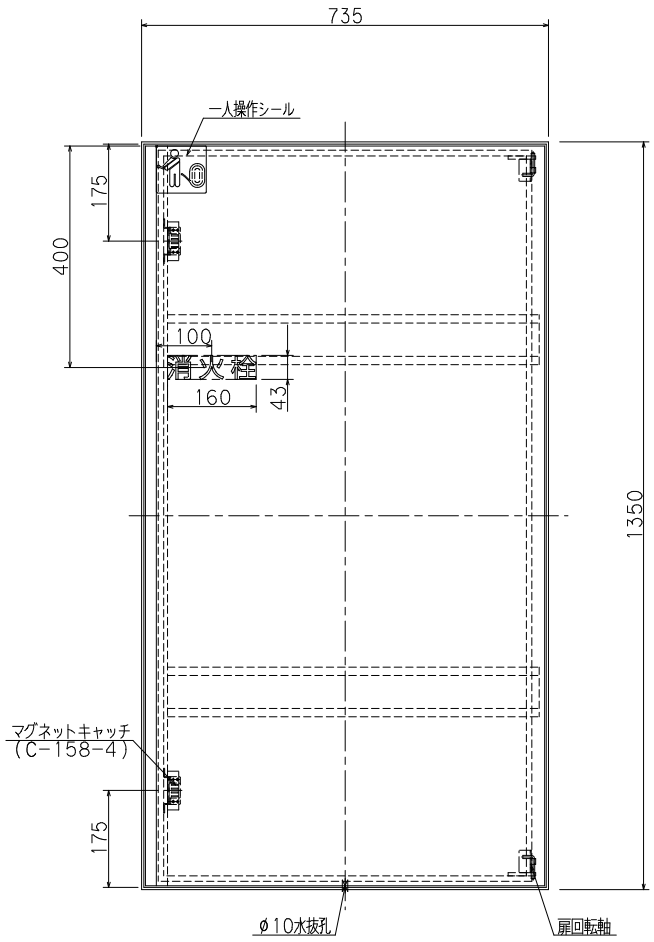


正面図

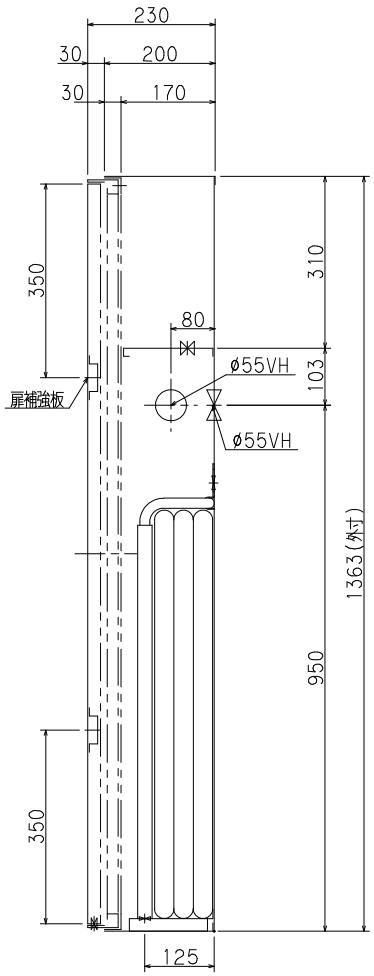

側面図

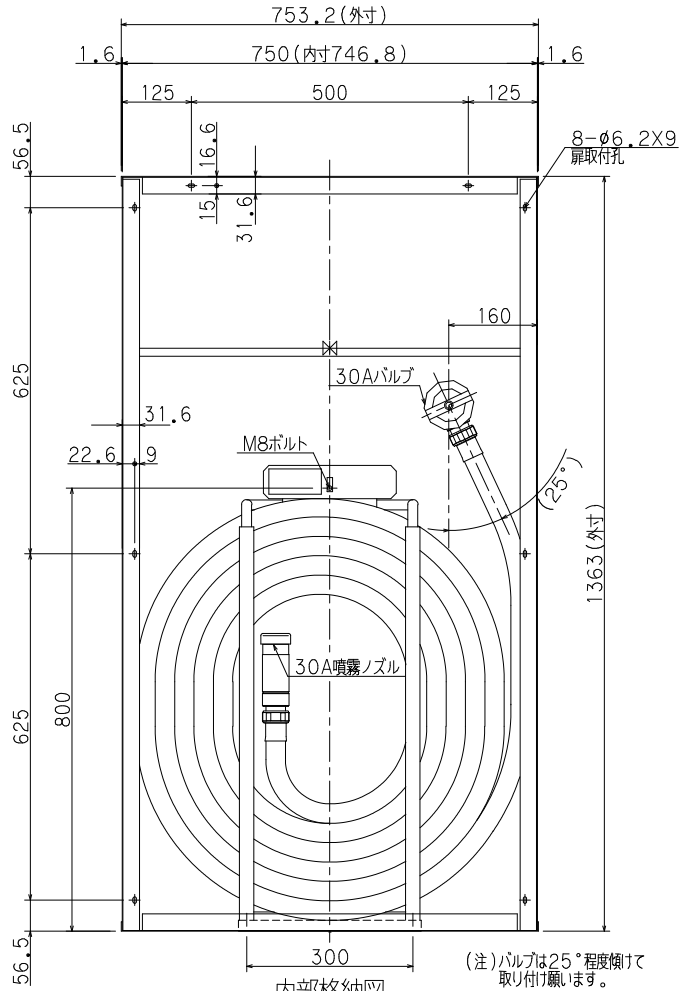

(注)バルブは25°程度傾けて
取り付け願います。
内部格納図

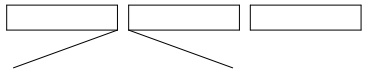

仕様		内部格納品		
材料	t1.6表面処理鋼板	バルブ	30A X 90°(配管接続口 40A)	1個
塗装	メラミン樹脂焼付	噴霧ノズル	30A 噴霧切換ノズル	1本
塗色	御指定色(　　)	保形ホース	30A X 30M	1本
文字	角ゴシック体カッティングシール貼付	起動方法	バルブ連動方式	

工事名称							
図面名称	TN型易操作性1号消火栓	(HY-PER)			縮尺	1/10	
型式番号	YMD-TN-20(A)				原紙	A3	
設計番号	CT-0020-4	データ	共通	営業管理番号			
作成日	2022 年 2 月 15 日			検図	条	設計	寺本	作図	角田	修正	
修正日	年 月 日										

YOKOI 株式会社 初田製作所

標準図