
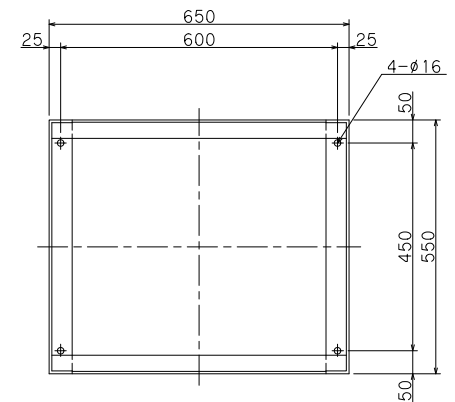
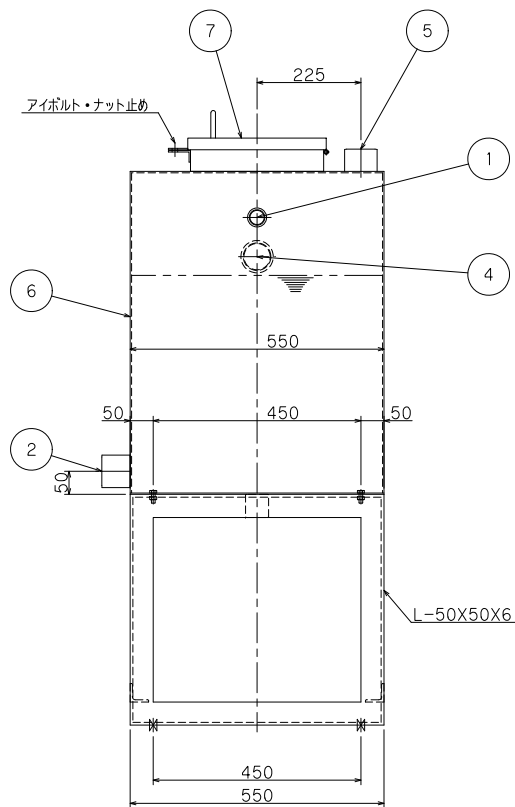
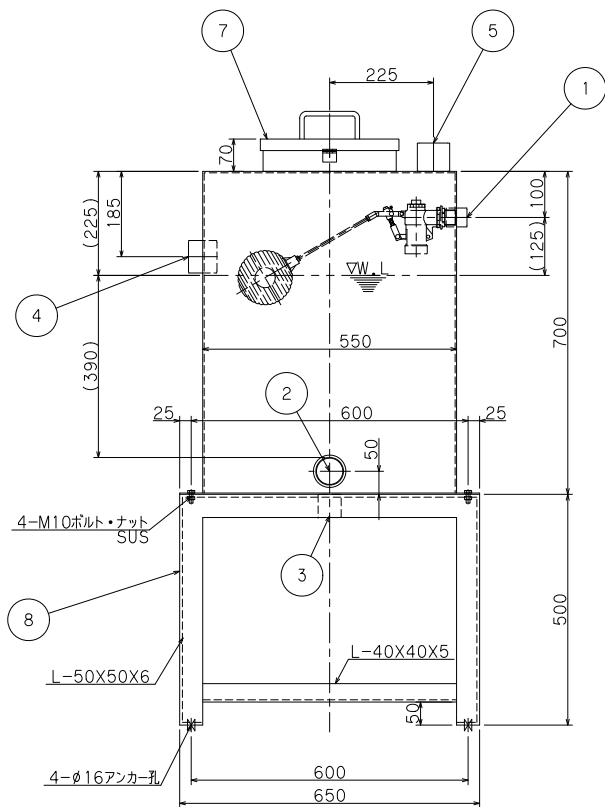


注：ボールタップ・電極等は別途御用意ください。

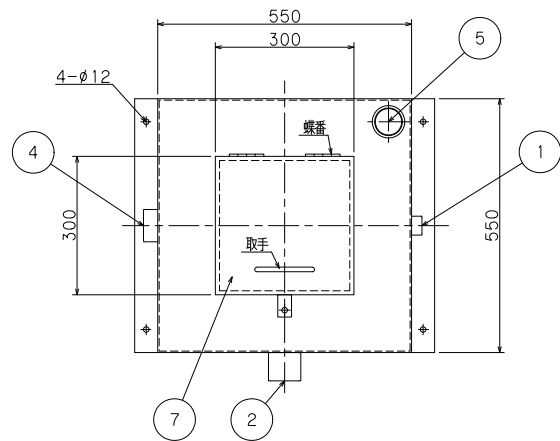

取付アンカー孔位置

設計用標準震度：K_s= 2.0 G

工事名称					縮尺	1/12
図面名称	補給水槽（100ℓ型）ステンレス製				原紙	A3
型式番号	SPG-100-SUS-1				(耐震1)	
設計番号	GF-9161	データ	共通	営業管理番号		
作成日	2013年5月1日	検	図	設計	筒井	角田
修正日	2017年12月28日	図	図	設計	筒井	角田
株式会社 横井製作所						標準図