

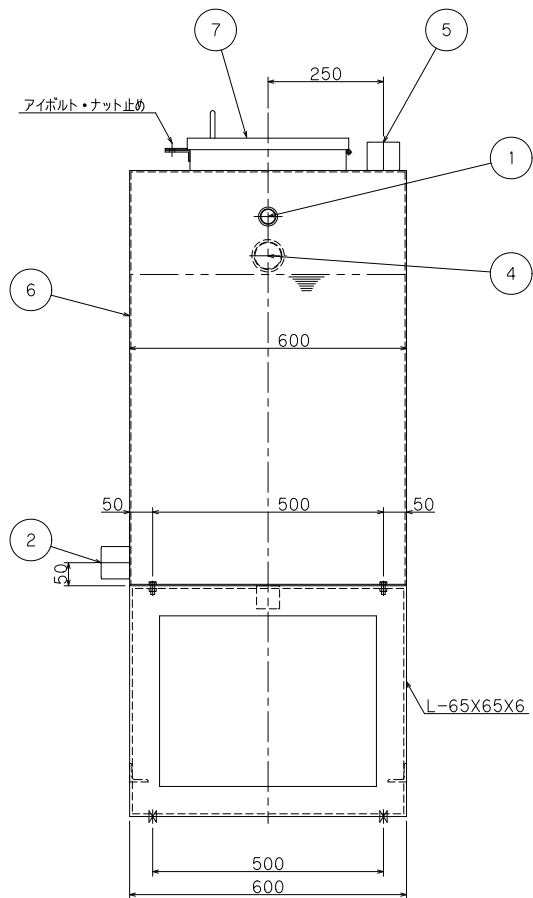
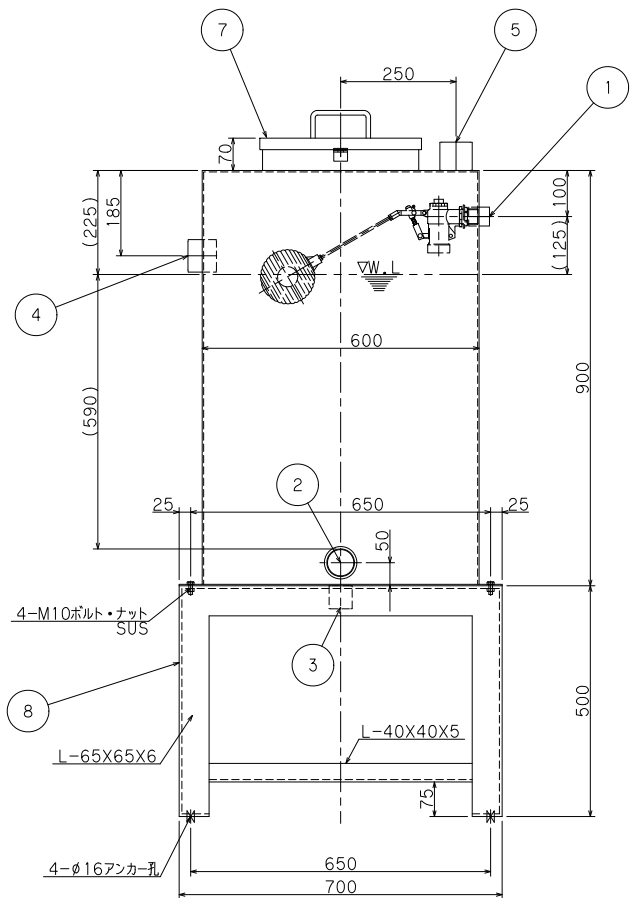


注：ボールタップ・電極等は別途御用意ください。

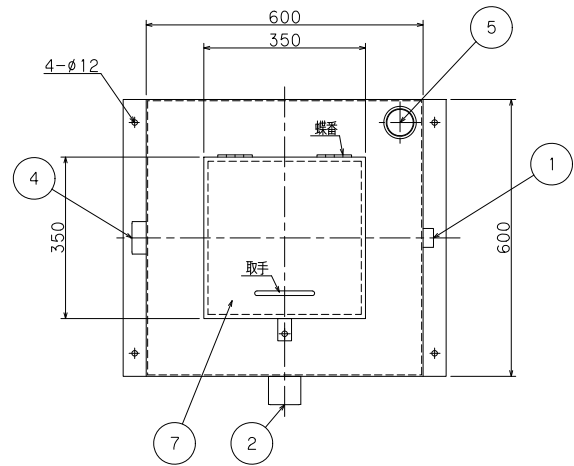

番号	名 称		数	備 考
①	給 水 口		1	25Aソケット
②	取 水 口		1	50Aソケット
③	排 水 口		1	32Aソケット
④	オーバーフロー（通気口兼用）		1	50Aソケット
⑤	電 極 座		1	50Aソケット
⑥	本 体		1	
⑦	蓋		1	
⑧	架 台		1	SUS304
仕様				
材質	本 体	t3.0ステンレス鋼板（SUS304）		
	蓋	t3.0ステンレス鋼板（SUS304）		
仕上	酸洗い			
実容量※		200ℓ		
※W.L.の高さにおいて実容量を確保しております。				

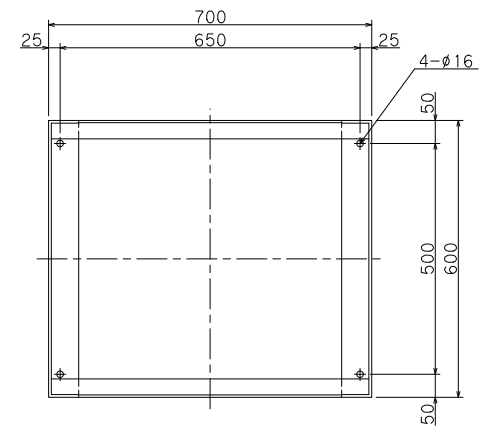

取付アンカー孔位置

設計用標準震度：K<sub>s</sub>＝ 2.0 G

工事名称	補給水槽（200ℓ型）ステンレス製			縮尺	1/12
図面名称	SPG-200-SUS-1			（耐震1）	原紙 A3
型式番号	GF-9163	データ	共通	営業管理番号	
設計番号	2013 年 5 月 1 日	検 査	設 計	簡 井	作 角 修 角
作成日	2017 年 12 月 28 日	図 標 準	図 標 準	図 標 準	図 標 準
修正日					図 標 準

YOKOI 株式会社 横井製作所

標準図