



※印実線部分の加工は露出型のみとなります。
雨水のかかる場所には設置しないで下さい。

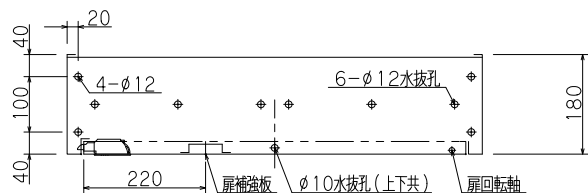


露出型

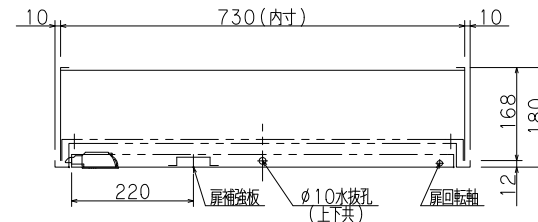


差込型


()内寸法は露出型を示す
胴体は仕上がり面より5mm程度深く設置して下さい。
決して仕上がり面より出さないで下さい。扉が取付られません。

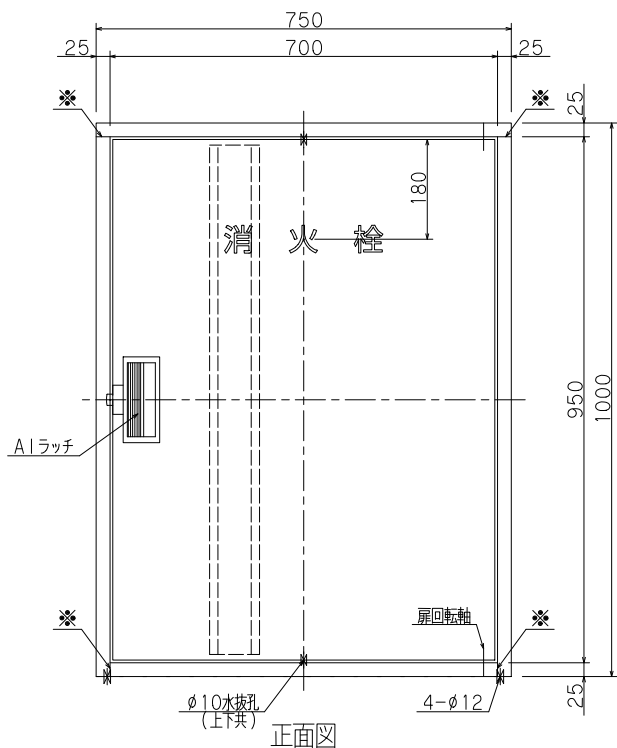


正面図

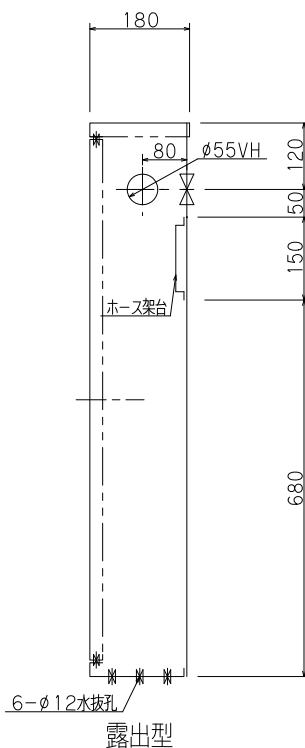


露出型

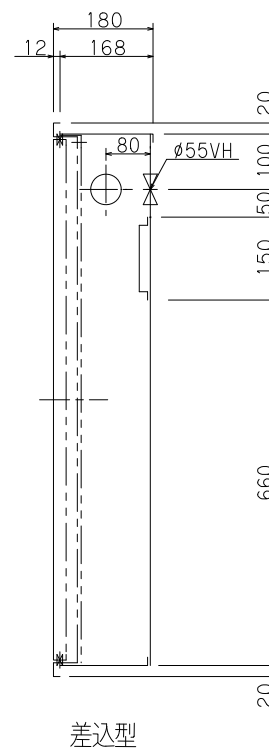

差込型

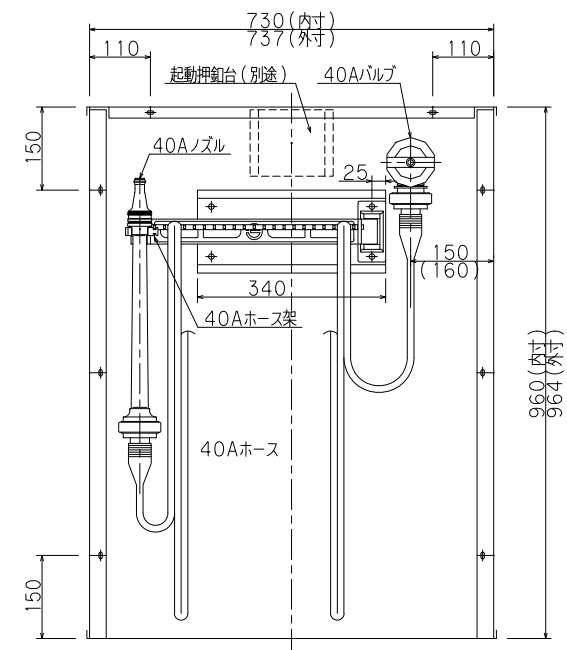

差込型内部格納図

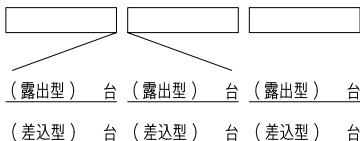

仕様	内部格納品		
材料 t1.6表面処理鋼板	バルブ	40A X 90°	1個
塗装 メラミン樹脂焼付	ノズル	40A X φ13	1本
塗色 御指定色()	ホース架	40A X 20R	1組
文字 角ゴシック体ラッカー刷込	ホース	40A X 15M	2本

工事名称	屋内消火栓格納箱			縮尺	1/10
図面名称	屋内消火栓格納箱			原紙	A3
型式番号	YM-ST-10(B)1				
設計番号	YM-0010-1	データ	共通	営業管理番号	
作成日	2017年5月1日	横	図	設計	角田修
修正日	年 月 日	図	設計	作	修正
YOKOI 株式会社 横井製作所					標準図