※印実線部分の加工は露出型のみとなります。
雨水のかかる場所には設置しないで下さい。

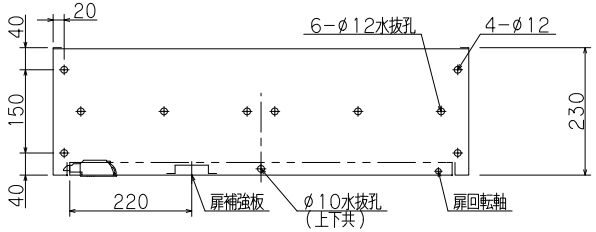

露出型

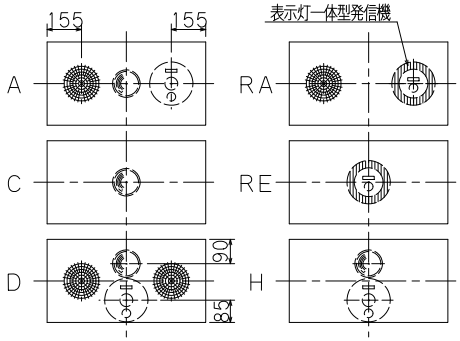

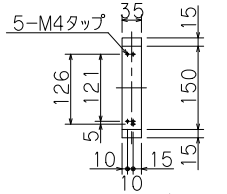

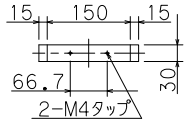

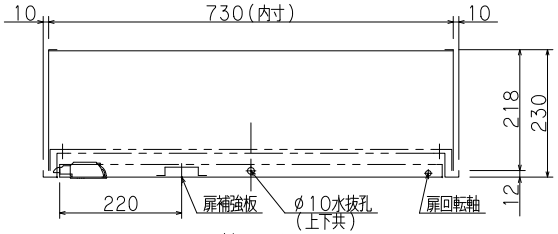

差込型

( )内寸法は露出型を示す
胴体は仕上げ面より5mm程度深く設置して下さい。
決して仕上げ面より出さないで下さい。扉が取付られません。

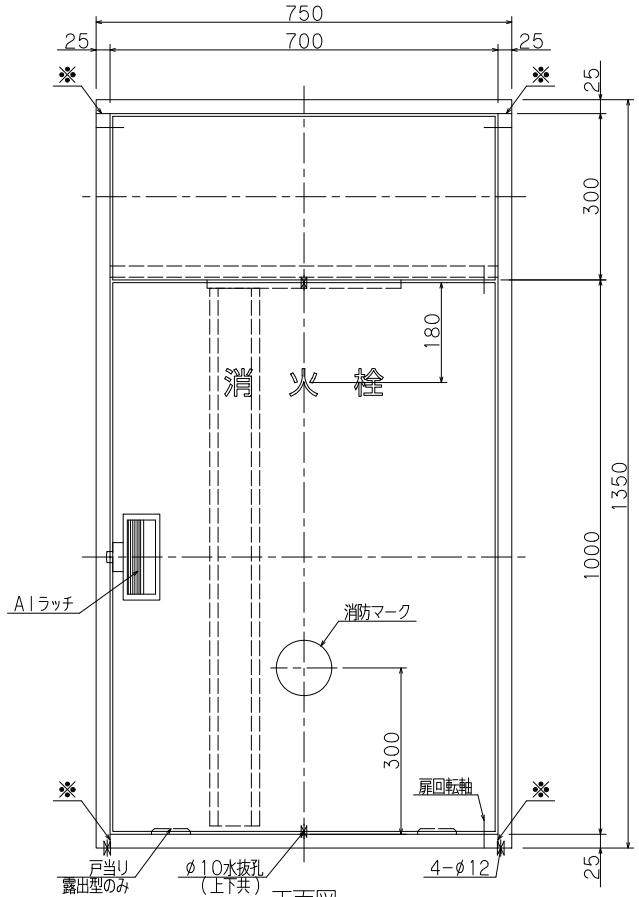

正面図

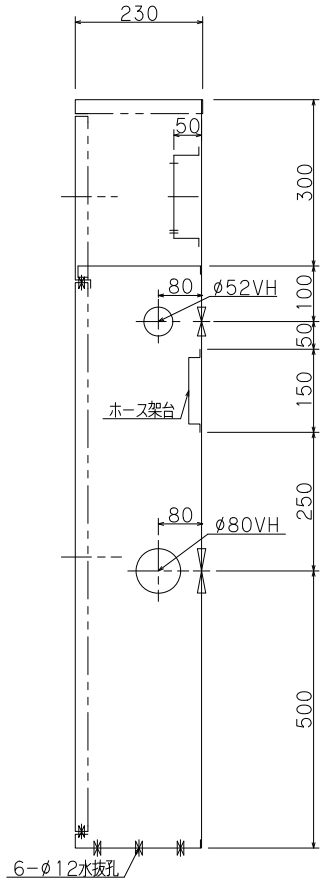

露出型

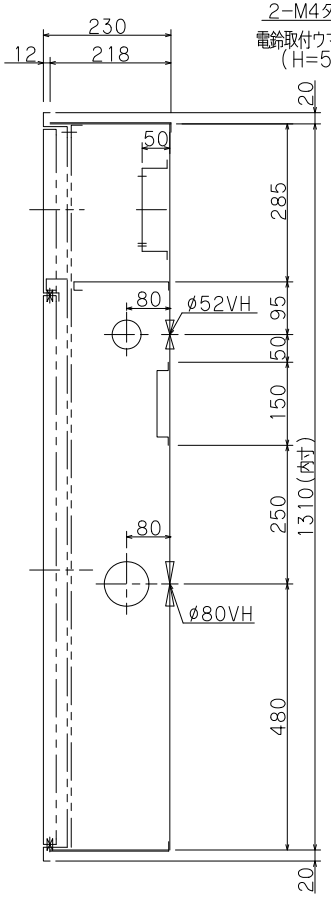

差込型

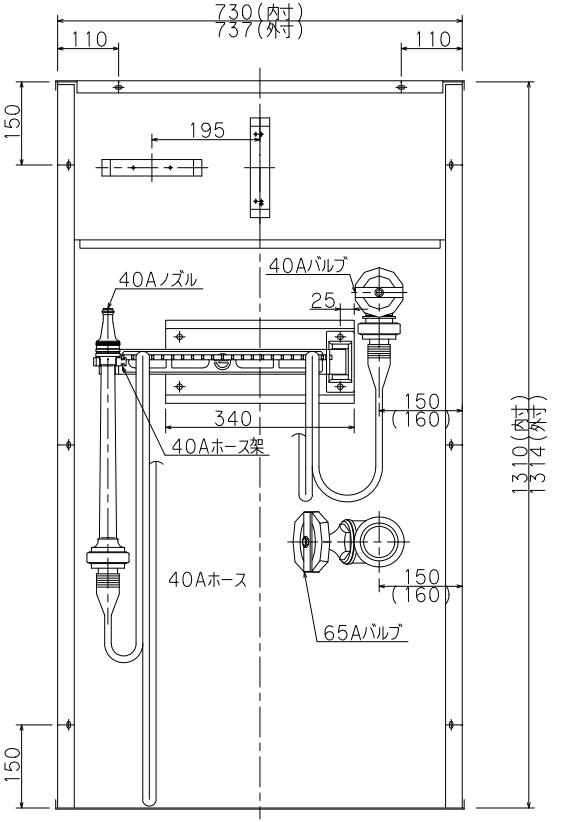

差込型内部格納図

内部格納品		
バルブ	40A X 90°	1個
ノズル	40A X φ13	1本
ホース架	40A X 20R	1組
ホース	40A X 15M	2本
バルブ	65A X180°(裏配管)	1個
	65A X 90°(横配管)	

(露出型) 台	(露出型) 台	(露出型) 台	仕様				
			材料	t1.6表面処理鋼板			
			塗装	メラミン樹脂焼付			
(差込型) 台	(差込型) 台	(差込型) 台	塗色	御指定色			
			文字	角ゴシック体ラッカー刷込			

工事名称							
図面名称	屋内消火栓格納箱(併設型)					縮尺	1/10
型式番号	YM−ST−1OF(A)					原紙	A3
設計番号	YM-0002E-3	データ	共通		営業管理番号		
作成日	2021 年 4 月 1 日			検図	粂	設計 筒井	作図 角田	修正
修正日	年 月 日						

YOKOI 株式会社 横井製作所

標準図