※印実線部分の加工は露出型のみとなります。

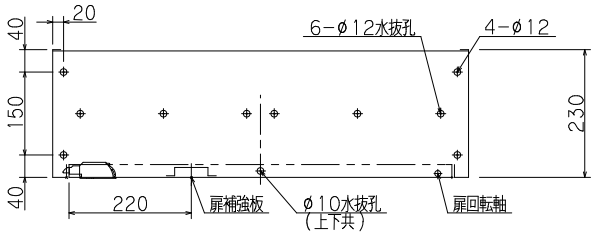

露出型

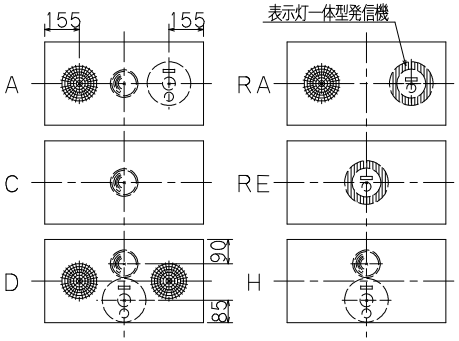

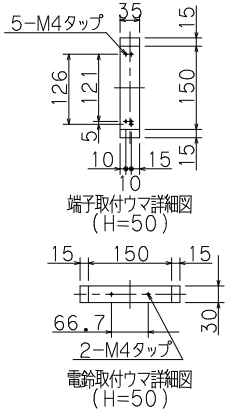

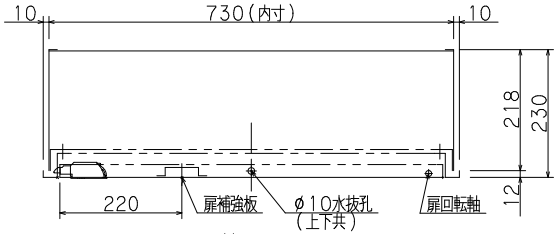

差込型

( )内寸法は露出型を示す
胴体は仕上げ面より5mm程度深く設置して下さい。
決して仕上げ面より出さないで下さい。扉が取付られません。

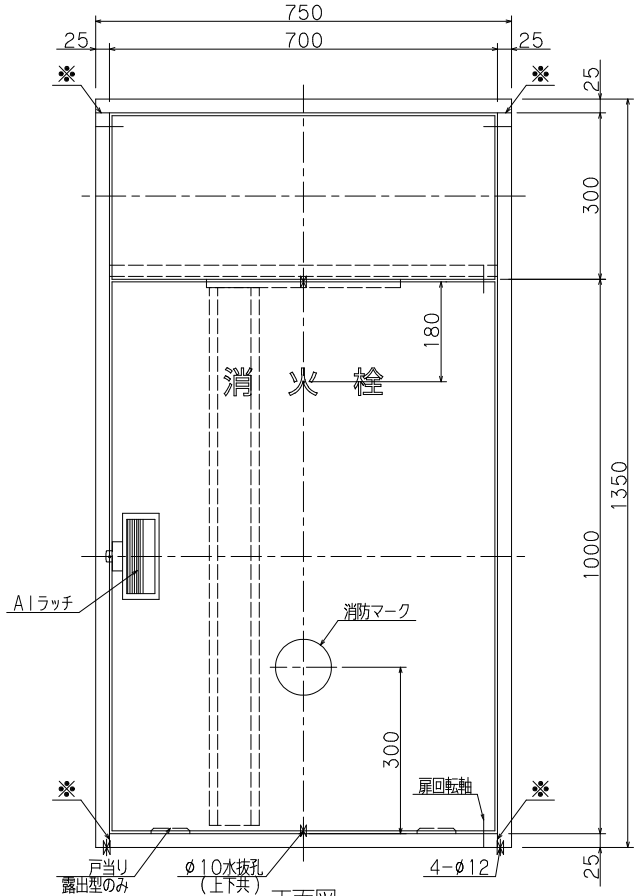

正面図

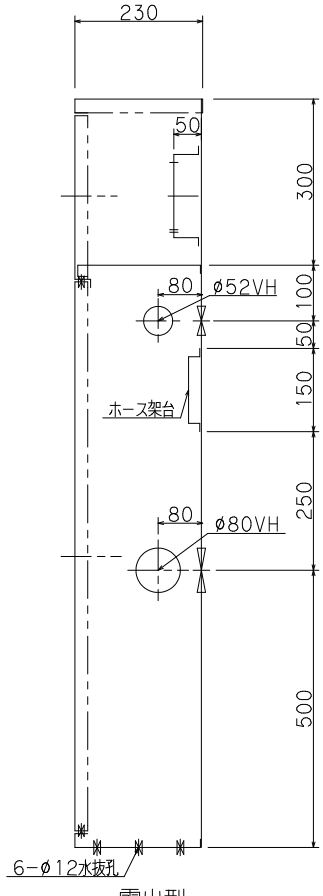

露出型

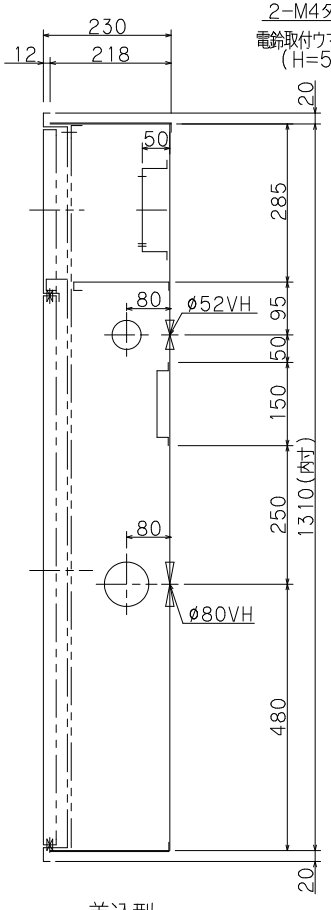

差込型

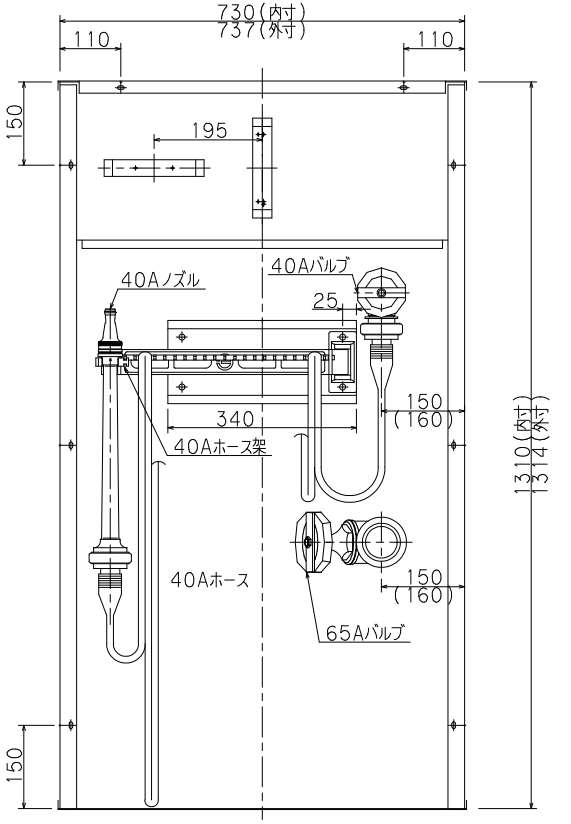

差込型内部格納図

内部格納品			
バルブ	40A X 90°		1個
ノズル	40A X φ13		1本
ホース架	40A X 20R		1組
ホース	40A X 15M		2本
バルブ	65A X180°(裏配管)		1個
	65A X 90°(横配管)		

仕様			
材料	t1.6表面処理鋼板		
塗装	メラミン樹脂焼付		
塗色	御指定色		
文字	角ゴシック体ラッカー刷込		

(露出型)	台	(露出型) 台	(露出型) 台
(差込型)	台	(差込型) 台	(差込型) 台

工事名称							
図面名称	屋内消火栓格納箱(併設型)					縮尺	1/10
型式番号	YM−ST−10F(A)					原紙	A3
設計番号	YM-0002E-3	データ	共通	営業管理番号			
作成日	2021 年 4 月 1 日			検図	糸	設計	角田	作図	角田	修正	
修正日	年 月 日										

YOKOI 株式会社 初田製作所

標準図