認定・識別番号：認評栓第26～1号・T10
使　用　圧：1.0MPa
圧力損失値：0.21MPa

※印実線部分の加工は露出型のみとなります。
雨水のかかる場所には設置しないで下さい。

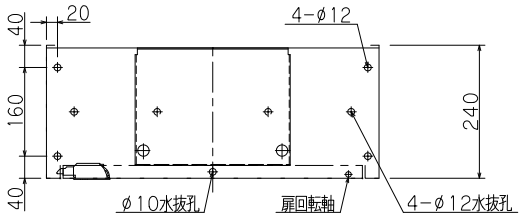

露出型

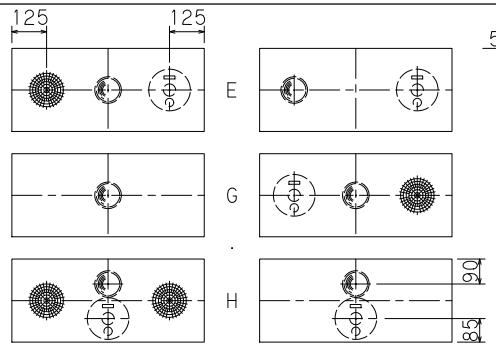

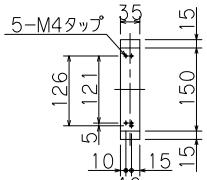

端子取付ウマ詳細図
(H=50)

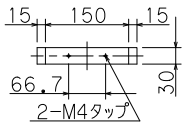

電鈴取付ウマ詳細図
(H=50)

(　)内寸法は露出型を示す
胴体は仕上げ面より5mm程度深く設置して下さい。
決して仕上げ面より出さないで下さい。扉が取付けられません。

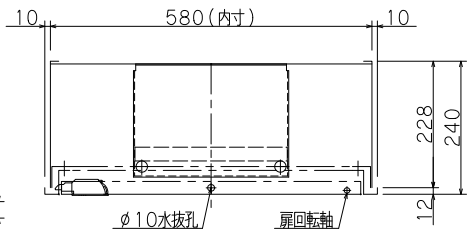

差込型

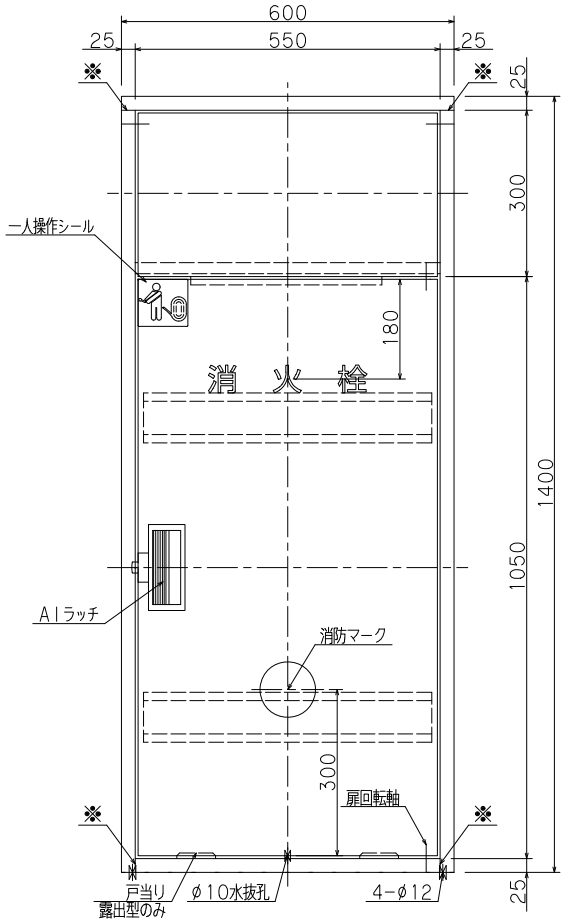

正面図

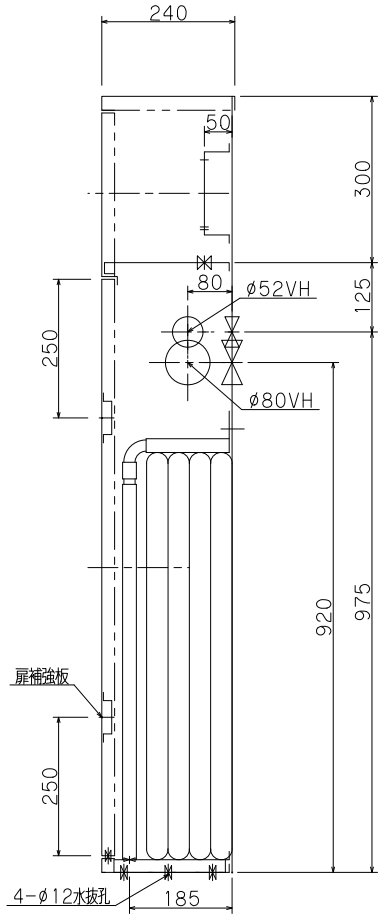

露出型

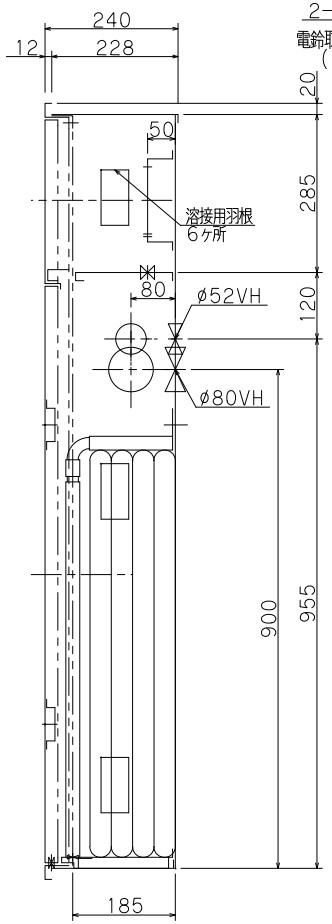

差込型

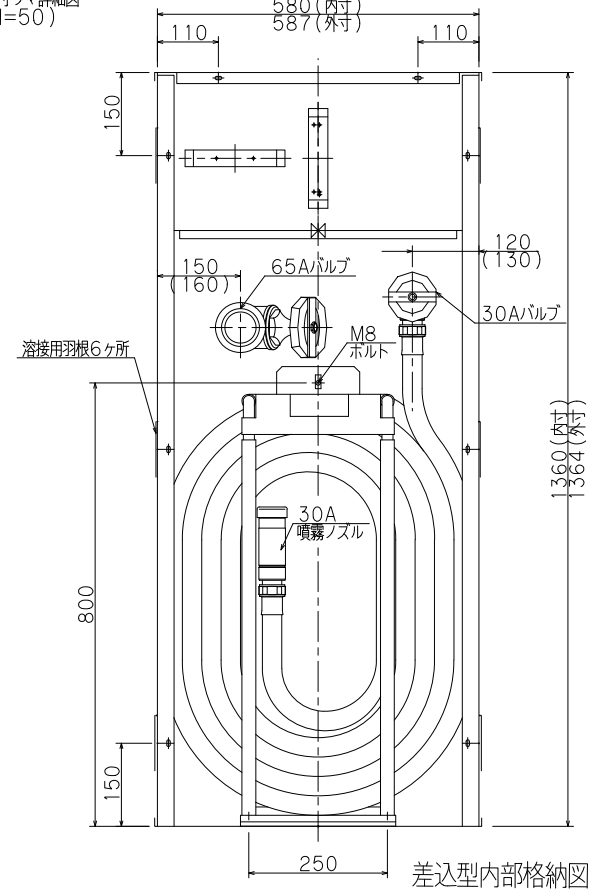

差込型内部格納図

内部格納品		
バルブ	30A X 90°(配管接続口 40A)	1個
噴霧ノズル	30A　噴霧切換ノズル	1本
保形ホース	30A X 30M	1本
起動方法	バルブ連動方式	
バルブ	65A X180°(裏配管)	1個
	65A X 90°(横配管)	

仕様	
材料	t1.6表面処理鋼板
塗装	メラミン樹脂焼付
塗色	御指定色
文字	角ゴシック体ラッカー刷込

（露出型）　台　（露出型）　台　（露出型）　台
（差込型）　台　（差込型）　台　（差込型）　台

工事名称							
図面名称	易操作性1号消火栓格納箱(併設型)	(HY-PERスリムC)	縮尺	1/10			
型式番号	YM-ST-20スリムC(A)		原紙	A3			
設計番号	YM-1071E-1	データ　共通	営業管理番号				
作成日	2017年5月1日		検図	粂	設計	筒井	作図	角田	修正	
修正日	年　月　日									

YOKOI 株式会社 横井製作所

標準図