※印実線部分の加工は露出型のみとなります。

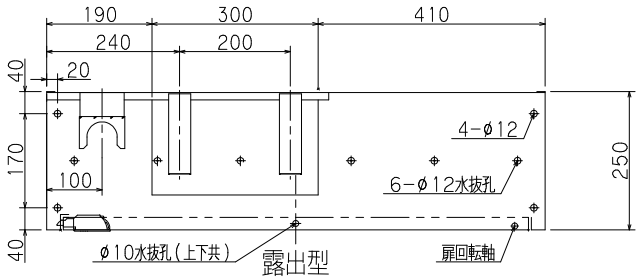

露出型

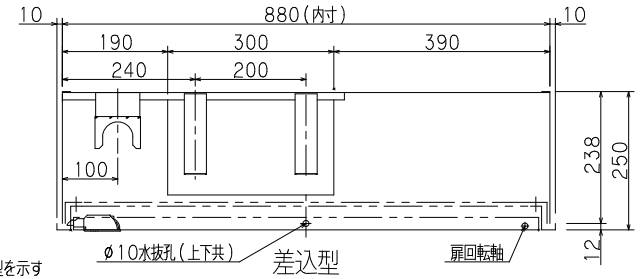

差込型

( )内寸法は露出型を示す
胴体は仕上げ面より5mm程度深く設置して下さい。
決して仕上げ面より出さないで下さい。扉が取付られません。

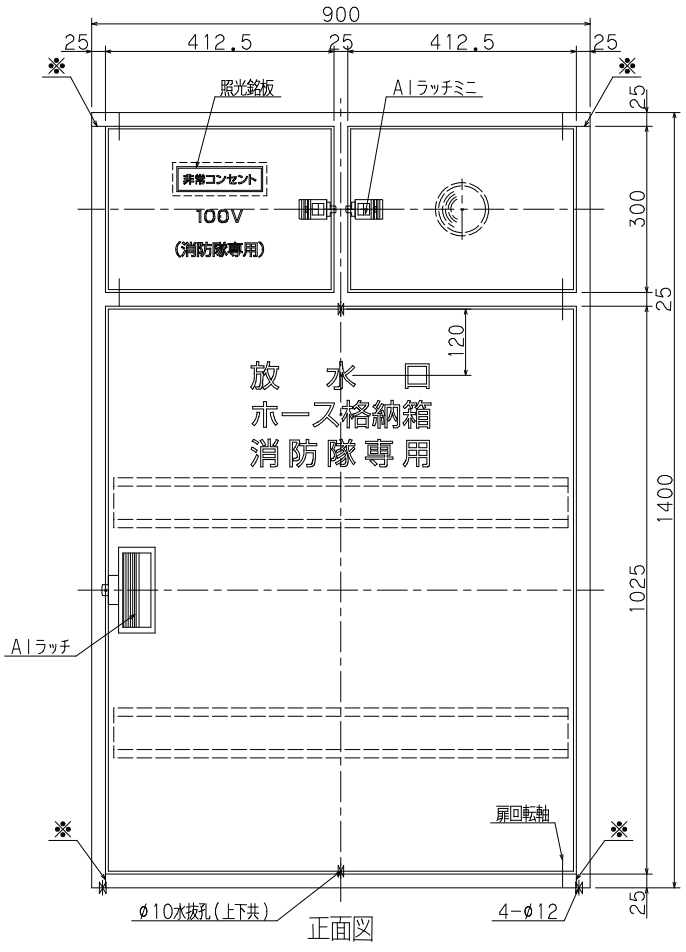

正面図

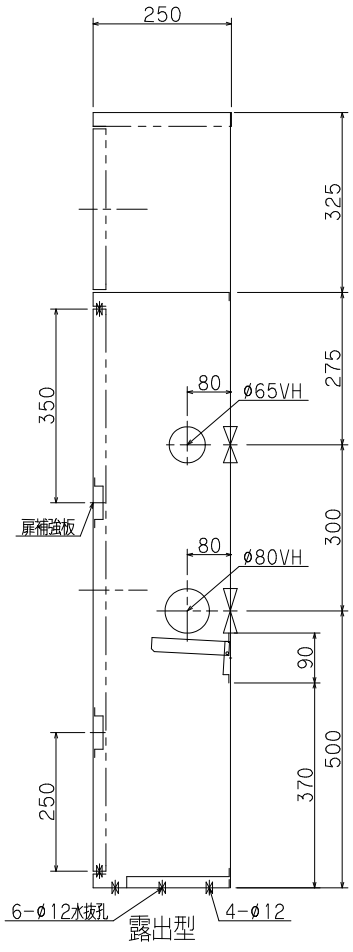

露出型

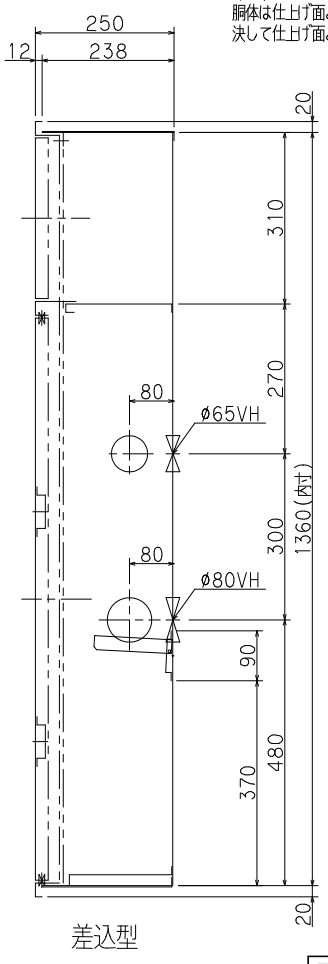

差込型

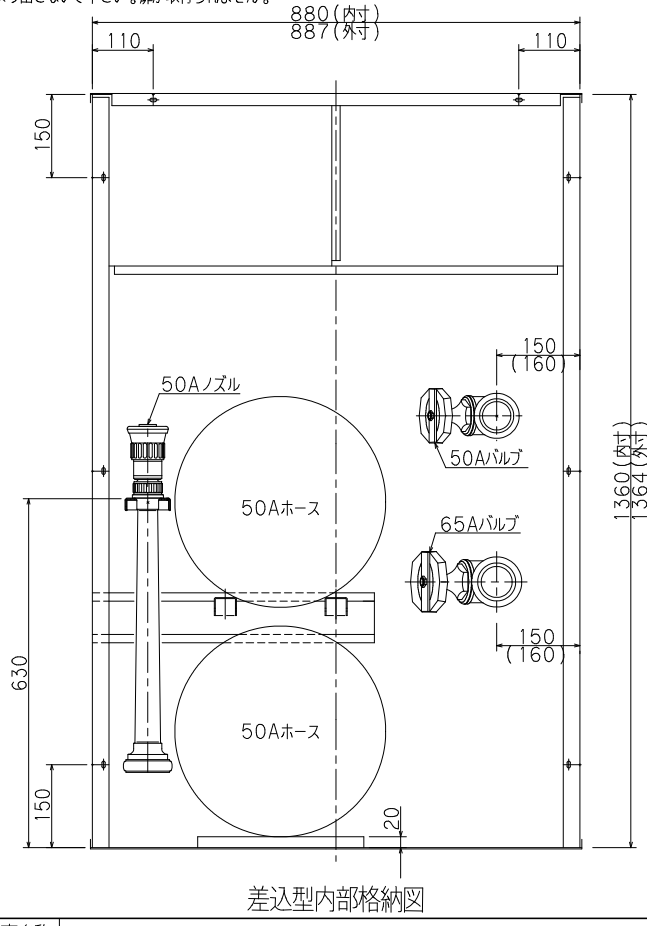

差込型内部格納図

内部格納品				
バルブ		50A X180°(裏配管)		1個
仕様		50A X 90°(横配管)		
材料	t1.6表面処理鋼板	バルブ	65A X180°(裏配管)	1個
塗装	メラミン樹脂焼付		65A X 90°(横配管)	
塗色	御指定色( )	噴霧ノズル	50A DA型	1本
文字	角ゴシック体ラッカー刷込	ホース	50A X 20M	2本

(露出型) 台	(露出型) 台	(露出型) 台
(差込型) 台	(差込型) 台	(差込型) 台

工事名称							
図面名称	放水口・ホース格納箱				縮尺	1/10	
型式番号	YM-ST-60(B)				原紙	A3	
設計番号	YM-6030N-3	データ	共通	営業管理番号			
作成日	2021 年 4 月 1 日	検図	糸	設計	角田	作図	角田	修正	
修正日	年 月 日								

YOKOI 株式会社 初田製作所

標準図