

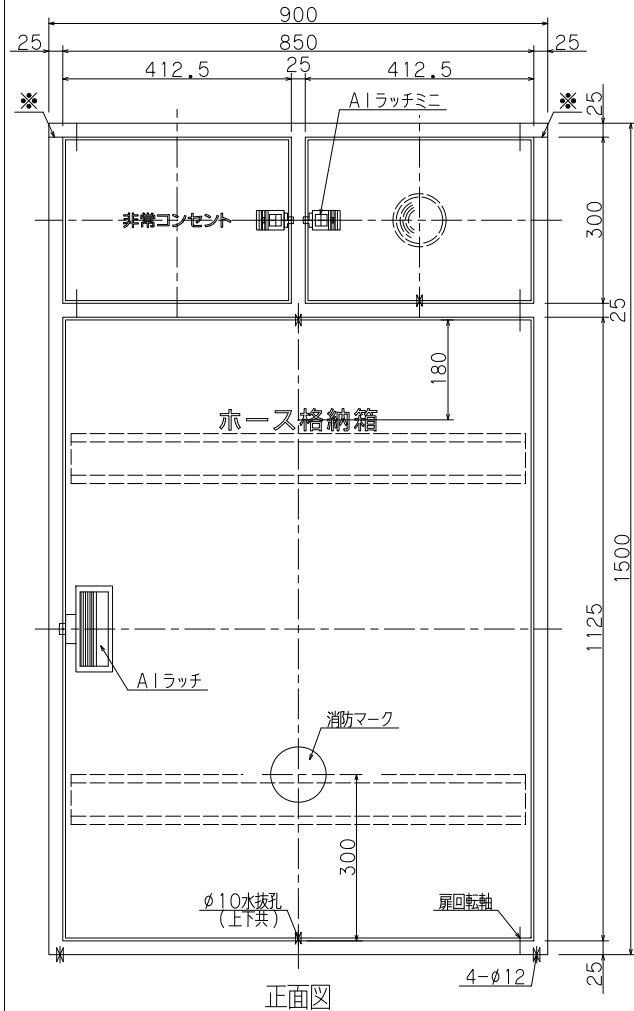



( )内寸法は露出型を示す  
 胴体は仕上り面より5mm程度深く設置して下さい。  
 決して仕上り面より出さないで下さい。扉が取付られません。

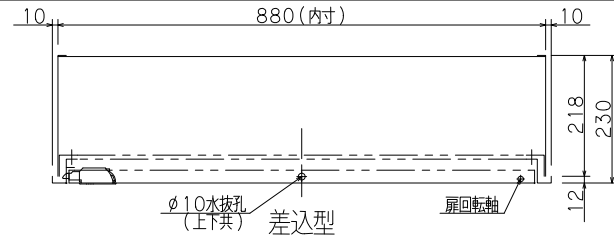


正面図

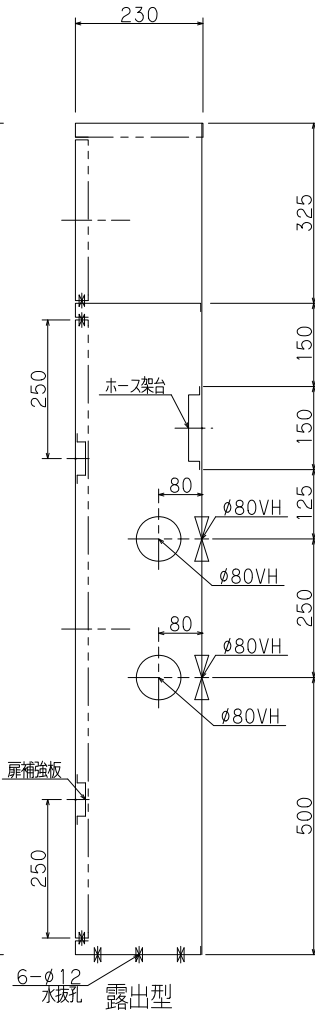

露出型

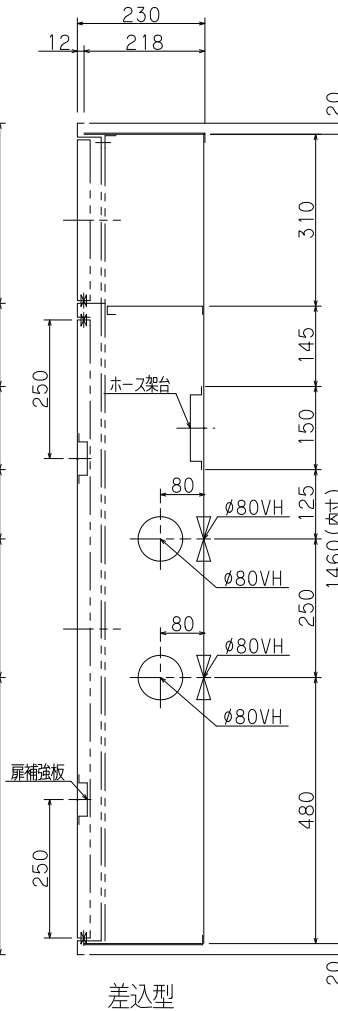


差込型

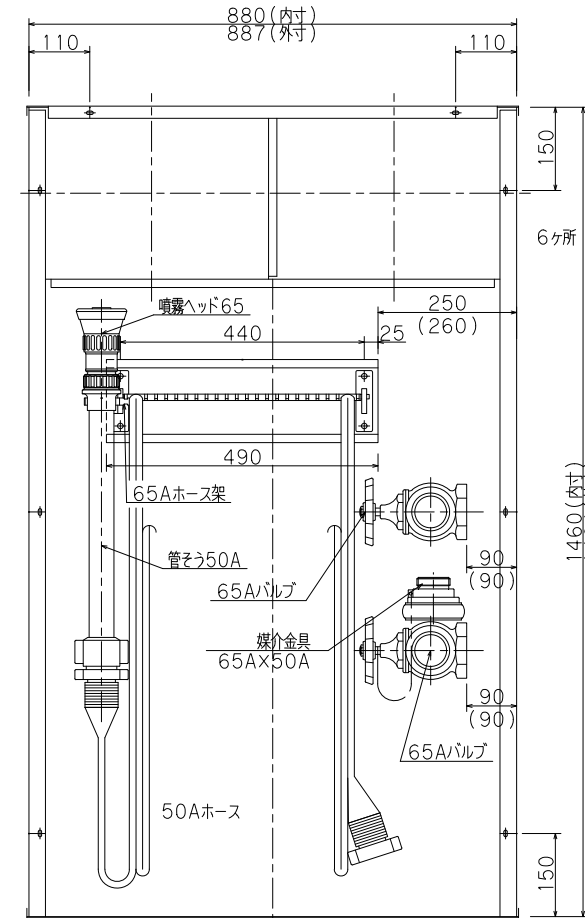


差込型内部格納図

(横配管の場合)

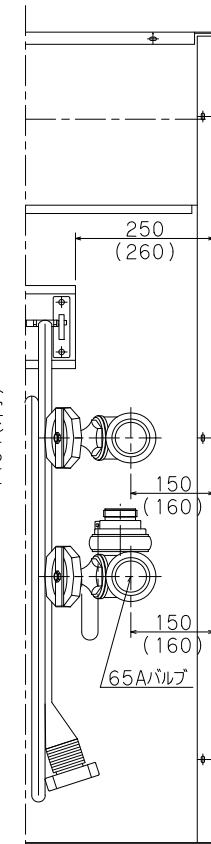

(裏配管の場合)

※印実線部分の加工は露出型のみとなります。  
 雨水のかかる場所には設置しないで下さい。

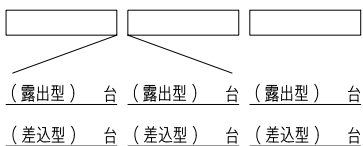

仕様

材料	t1.6 表面処理鋼板
塗装	メラミン樹脂焼付
塗色	御指定色
文字	角ゴシック体ラッカー刷込

内部格納品

バルブ	65A X 90° (横配管)	2個
	65A X 180° (裏配管)	2個
噴霧ノズル	65A X DA型 (管さう50A)	1本
ホース架	65A X 23R	1組
ホース	50A X 20M	2本
媒介金具	65A X 50A	1個

工事名称			縮尺	1/10
図面名称	放水口・ホース格納箱		原紙	A3
型式番号	YM-ST-60 (東京都内)			
設計番号	YM-6001E-3	データ 共通	営業管理番号	
作成日	2021年4月1日	検	設計	筒井
修正日	年 月 日	図	角田	修正