


不燃材「ハイラック」取付部分

配線図

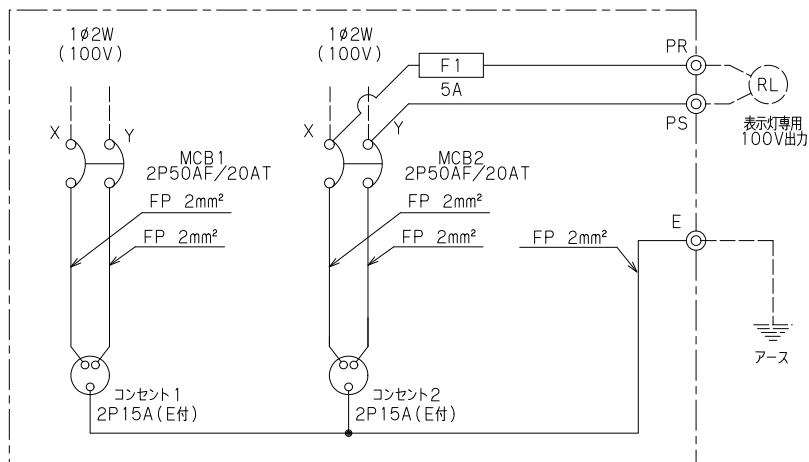

(注)入力電源 (AC 100V) は必ず各MCB一次側 (X, Y) 直に接続して下さい

仕様			
材料	t1.6 電気亜鉛めっき鋼板 (SEHC)		
不燃材	(株)エーアンドエーマテリアル製「ハイラック」 8mmX2 パルプ混入けい酸カルシウム板 (国交省認定番号 NM-9029)		
露出コンセント	JIS C8303 適合品		
塗装	マンセル 2.5Y 9/1 5ツツヤ		
工事名称	格納箱組込型非常コンセント盤 並列ブレーカー式		
図面名称	縮尺	1/3	
型式番号	PL-2	原紙 A3	
設計番号	Y-0663	データ 寝屋川	営業管理番号
作成日	2009年4月21日	検 中村	設 嶋村
修正日	2018年2月28日	図 中村	作 嶋村
ヨKOI 株式会社 横井製作所			標準図