


自動減圧仕様として一式で型式承認された
易操作性1号消火栓以外に取り付ける場合

この製品を消防法第17条にもとづく消火設備として設置する場合は、
所轄消防署の確認を必要とします。

| | |
|----------|--------|
| 材質 | C3604 |
| 仕上り | クロムメッキ |
| 試験圧力 | 3.0MPa |
| 放水性能曲線番号 | Y-0683 |

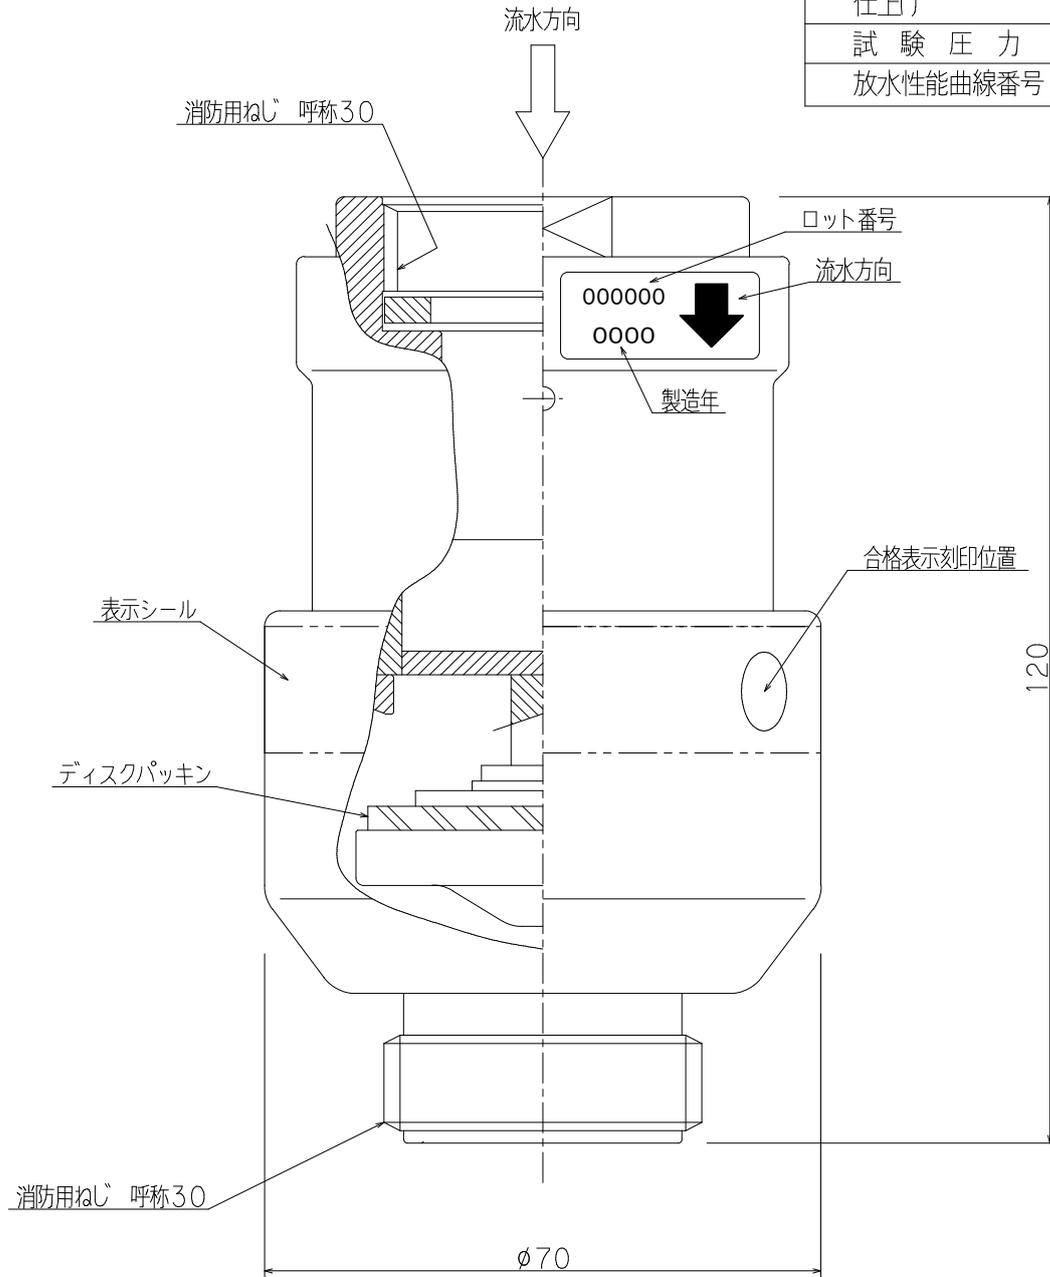

| | |
|-------------|------------------|
| 型式番号 | 品評接第18~8号 |
|-------------|------------------|

| | | | | | | | | | | | |
|------|--------------------------|-----|----|--------|----|---|----|----|-----|---|----|
| 工事名称 | | | | | | | | 縮尺 | 1/1 | | |
| 図面名称 | 易操作性1号消火栓用減圧媒介“DECO”(デコ) | | | | | | | 原紙 | A4 | | |
| 型式番号 | PRA-30 | | | | | | | | | | |
| 設計番号 | Y-0794 | データ | 器具 | 営業管理番号 | | | | | | | |
| 作成日 | 2017年 1月 12日 | | | 検 | 片山 | 設 | 浦宗 | 作 | 角田 | 修 | 角田 |
| 修正日 | 2018年 2月 27日 | | | 図 | 山 | 計 | 宗 | 図 | 田 | 正 | 田 |

YOKOI 株式会社 初田製作所

標準図