※印実線部分の加工は露出型のみとなります。
雨水のかかる場所には設置しないで下さい。

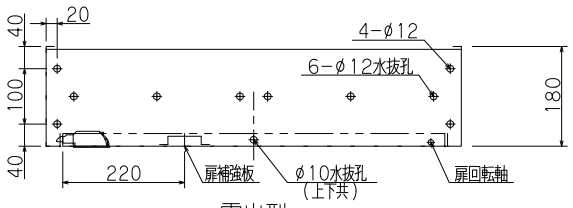

露出型

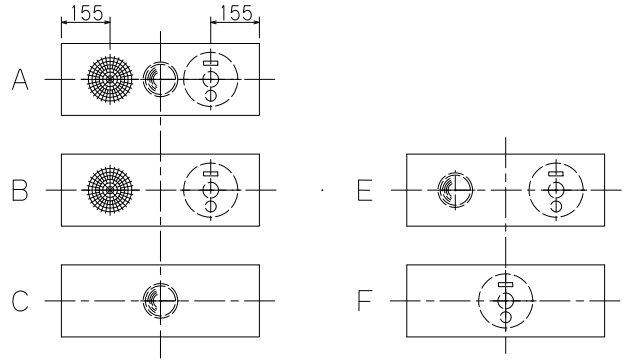

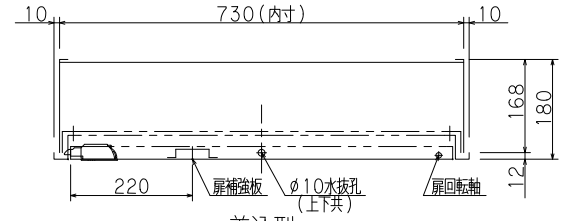

差込型

( )内寸法は露出型を示す
胴体は仕上げ面より5mm程度深く設置して下さい。
決して仕上げ面より出さないで下さい。扉が取付られません。

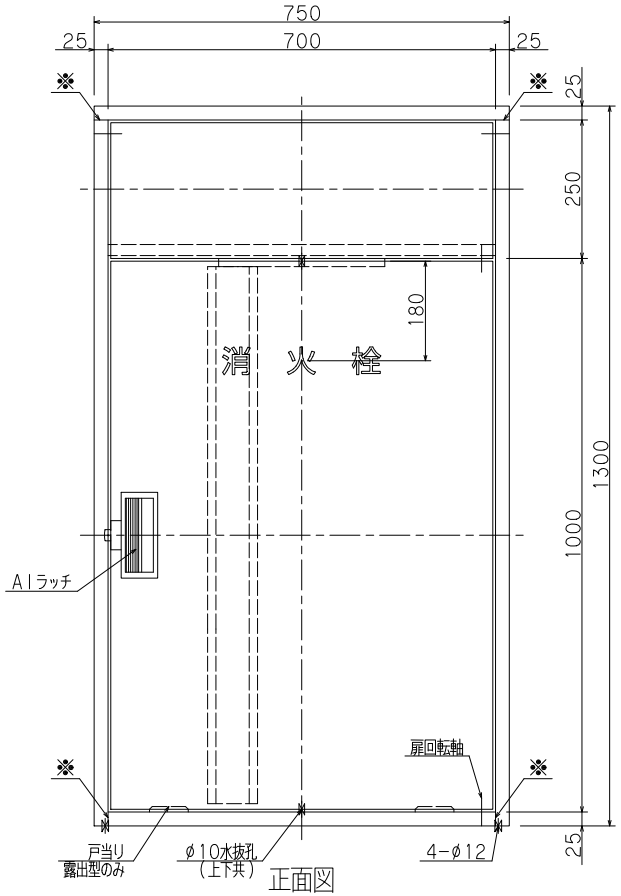

正面図

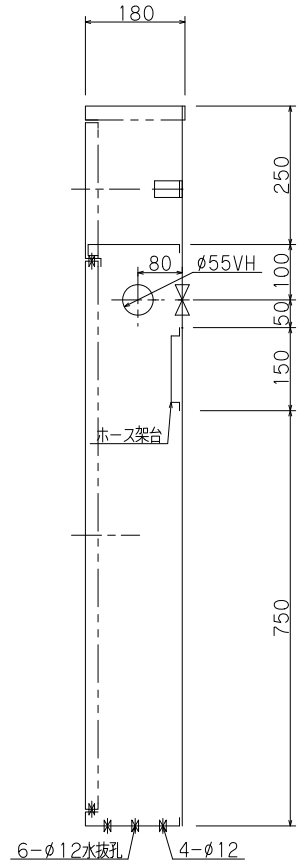

露出型

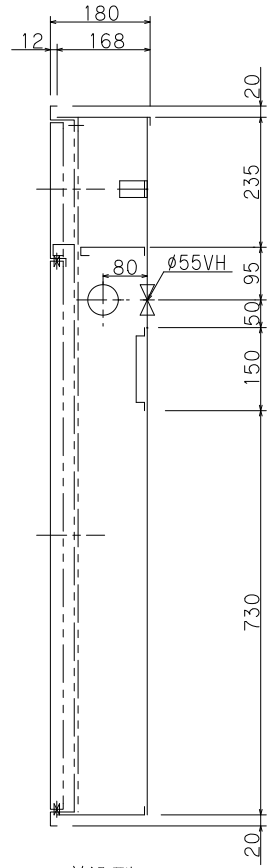

差込型

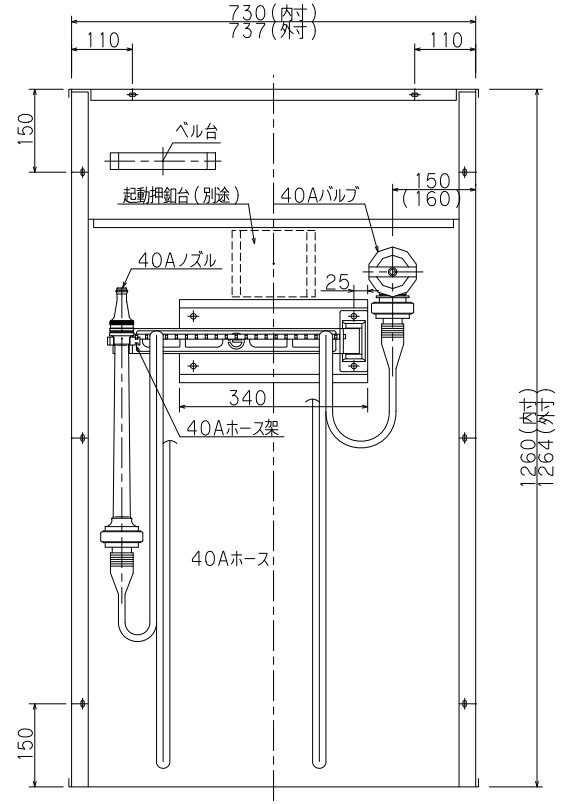

差込型内部格納図

(露出型) 台	(露出型) 台	(露出型) 台		
(差込型) 台	(差込型) 台	(差込型) 台		

仕様		内部格納品		
材料	t1.6表面処理鋼板	バルブ	40A X 90°	1個
塗装	メラミン樹脂焼付	ノズル	40A X φ13	1本
塗色	御指定色( )	ホース架	40A X 20R	1組
文字	角ゴシック体ラッカー刷込	ホース	40A X 15M	2本

工事名称							
図面名称	屋内消火栓格納箱					縮尺	1/10
型式番号	YM-ST-10(B)					原紙	A3
設計番号	YM-0001-1	データ	共通	営業管理番号			
作成日	2017 年 5 月 1 日	検図	粂	設計	筒井	作図	角田	修正	
修正日	年 月 日						

YOKOI 株式会社 横井製作所

標準図