※印実線部分の加工は露出型のみとなります。
雨水のかかる場所には設置しないで下さい。

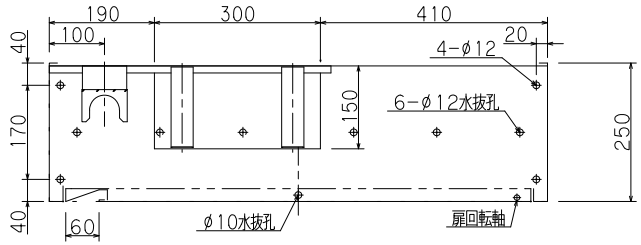

露出型　HB－11B

（　　）内寸法は露出型を示す
胴体は仕上げ面より5mm程度深く設置して下さい。
決して仕上げ面より出さないで下さい。扉が取付られません。

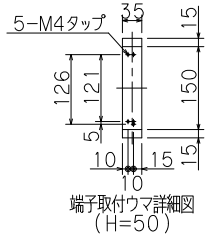

端子取付ウマ詳細図
（H=50）

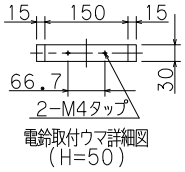

電鈴取付ウマ詳細図
（H=50）

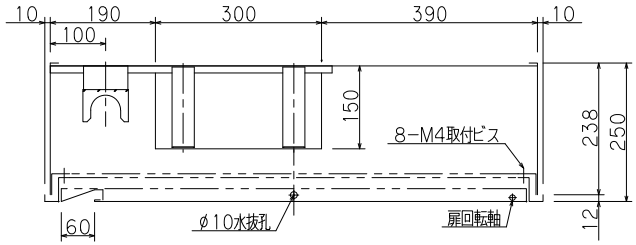

差込型　HB－11A

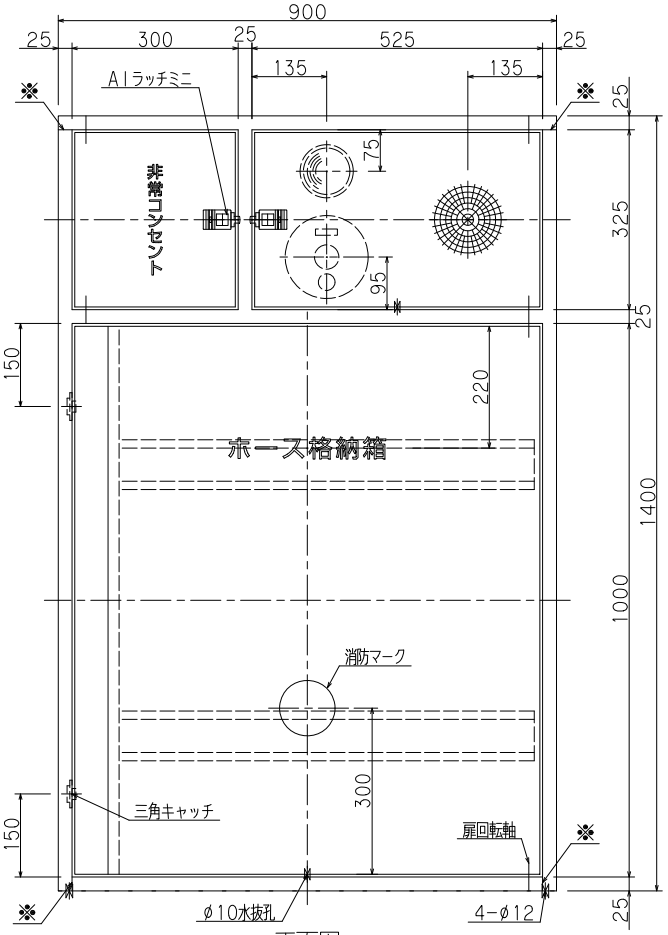

正面図

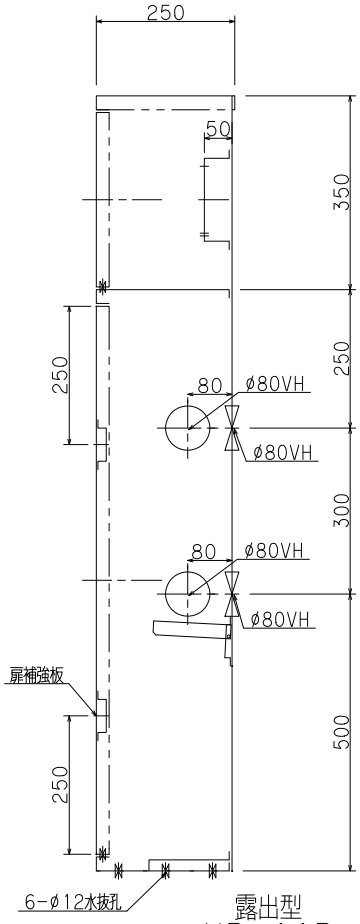

露出型
HB－11B

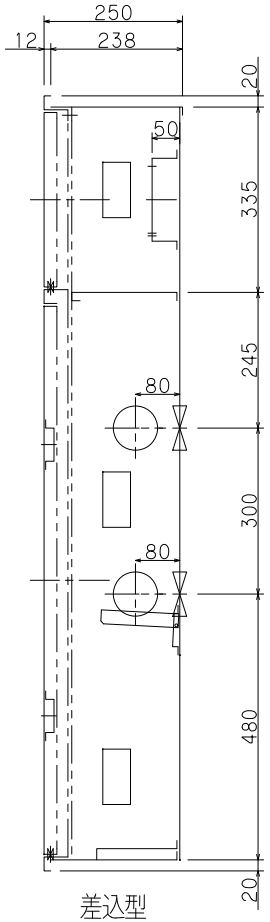

差込型
HB－11A

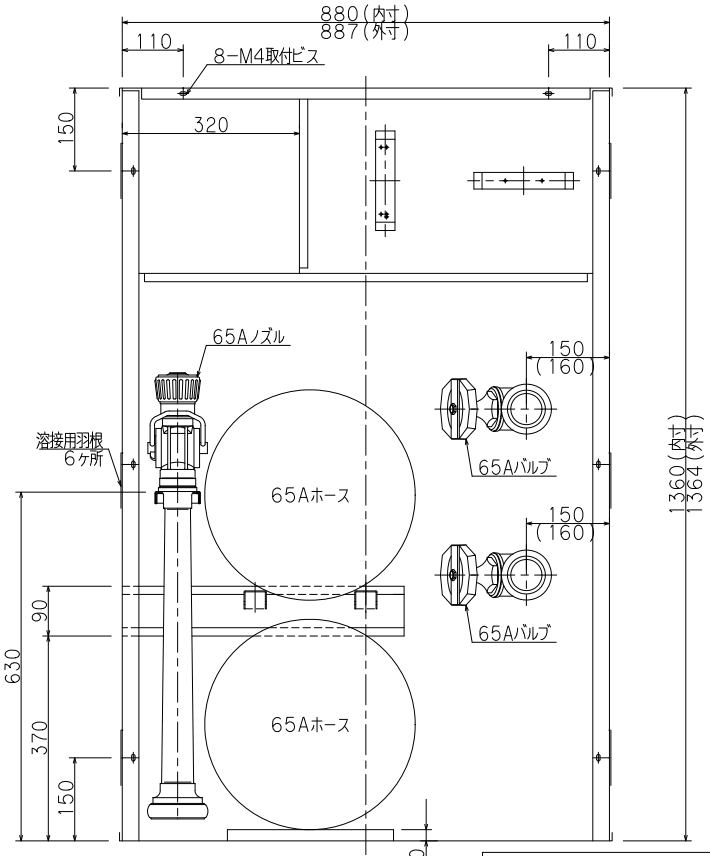

差込型内部格納図

平成28年版

（露出型）　台（露出型）　台（露出型）　台

（差込型）　台（差込型）　台（差込型）　台

仕様		内部格納品		
材料	t1.6表面処理鋼板	バルブ	65A X180°（裏配管）	2個
塗装	メラミン樹脂焼付		65A X 90°（横配管）	
塗色	御指定色（　　）	噴霧ノズル	65A X φ23 2段切換	1本
文字	角ゴシック体ラッカー刷込	ホース	65A X 20M	2本

工事名称							
図面名称	公共建築工事型放水口・ホース格納箱　（HB－11A・11B）					縮尺	1/10
型式番号	YM－ST－60（A）3					原紙	A3
設計番号	YMK-6010E-A1	データ	共通	営業管理番号			
作成日	2017 年 5 月 1 日	検図	粂	設計	筒井	作図	角田	修正	
修正日	年 月 日								

YOKOI 株式会社 横井製作所

標準図