
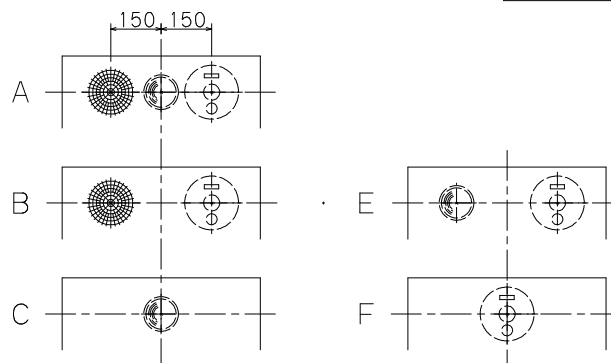
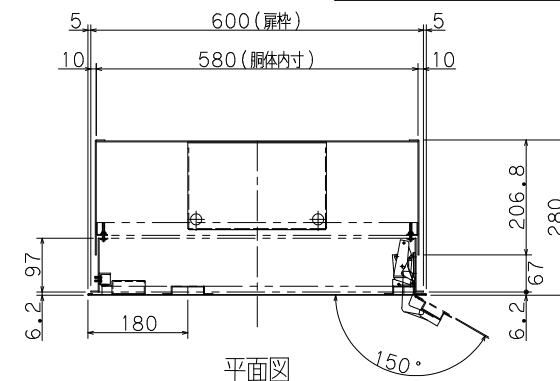
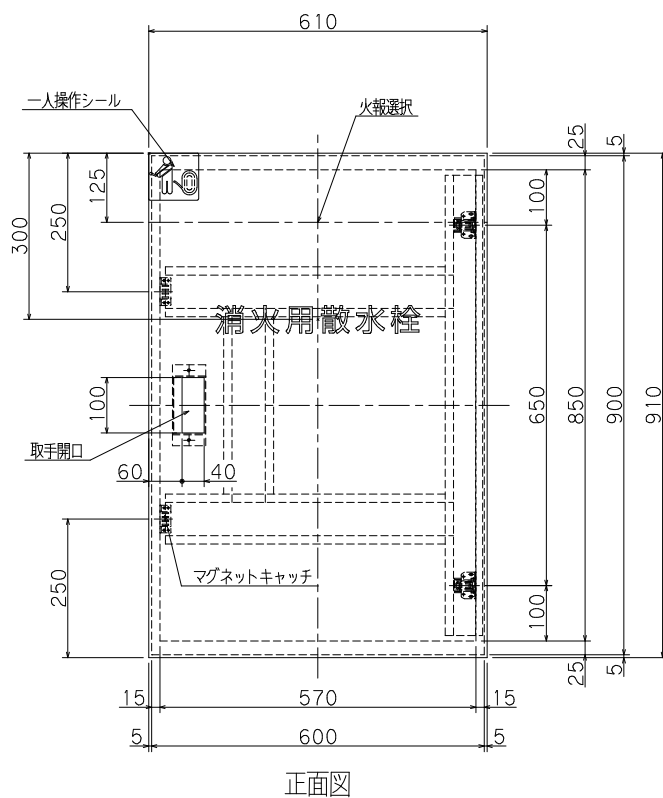
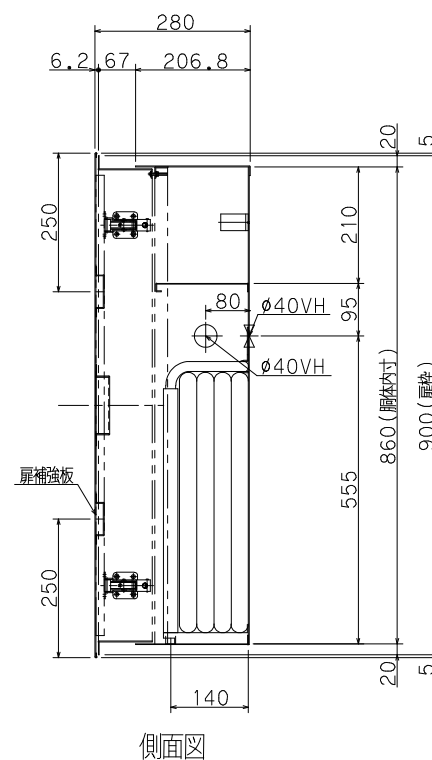
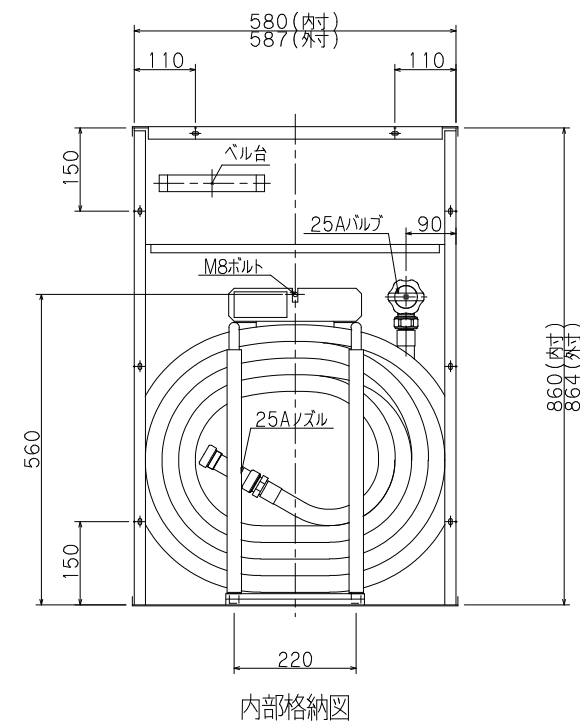


扉詳細図：CT-0103参照

床面から0.8m以上1.5m以下

基準により最高使用圧力は
1.0 MPa以下となっておりますので
1次側締切圧力は、1.0 MPa以下で
ご使用ください。

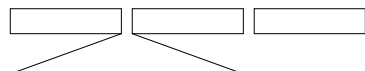

(差込型) 台 (差込型) 台 (差込型) 台

材料	t1.6表面処理鋼板
塗装	メラミン樹脂焼付
塗色	御指定色(
文字	角ゴシック体カッティングシール貼付

バルブ	25A X 90°	1個
ノズル	25A 開閉機構付	1本
保形ホース	25A X 20M	1本

工事名称										
図面名称	E S型補助散水栓格納箱（ツインローラー式）								縮尺	1/10
型式番号	YM-E S-40								原紙	A3
設計番号	CT-0109-4	データ	共通	営業管理番号						
作成日	2022 年 2 月 15 日			検 図	（ 衆 ）	設 計	（ 角 田 ）	作 図	（ 角 田 ）	修 正
修正日	年 月 日			図	（ 衆 ）	計	（ 角 田 ）	図	（ 角 田 ）	正
370K01 株式会社 初田製作所 標準図										